


- 17 AbAl- Abies alba
- 4 AcCam- Acer campestre
- 5 AcPs- Acer pseudoplatanus
- 4 AeCaB- Aesculus x carnea Briotii
- 16 BeYacq- Betula utilis Yacquemontii
- 8 CaBe- Carpinus betulus
- 20 FaSyl- Fagus sylvatica
- 2 FrEx- Feaxinus excelsior
- 3 FrExJasp- Fraxinus excelsior Jaspidea
- 1 FrExPe- Fraxinus excelsior Pendula
- 4 LaDe- Larix decidua
- 3 PiAb- Picea abies
- 3 PiStr- Pinus strobus
- 1 PopAl- Populus alba
- 2 PsMen- Pseudotsuga menziesii
- 6 QueRo- Quercus robur
- 1 QueRub- Quercus rubra
- 5 SoAu- Sorbus aucuparia
- 7 TiCo- Tilia cordata
- 6 TiPl- Tilia platyphyllos
- 4 TsCan- Tsuga canadensis
- 7 UlGI- Ulmus glabra

100 HeHe - hedera helix

- LEGENDA
- DOSADBY
 - PYR specifikace - pyramida
 - hranice louky, podrostu

ZAKLADÁNÍ PODRSTŮ

- P1b mulčování bioodpadem z parku, břechtan 5680 m2
- P1 mulčování dř.štěpkylístí, břechtan 2095 m2
- P2 louka "zelený chodníček" 5060 m2
- P3 louka "vlhká louka" 1760 m2
- P4 louka "zámecká louka" 1085 m2
- P5 louka "květný podr.do sítnu" 1790 m2
- P6 parkový trávník 1740 m2
- P7 mulčování netk.textilií, dř.štěpky v rámci usazení socharské instalace
- K1-keře
- P1 mulčování dř.štěpky 140 m2
- P7 mulčování netk.textilií, dř.štěpky 390 m2
- K2-keře
- P7 mulčování netk.textilií, dř.štěpky 245 m2

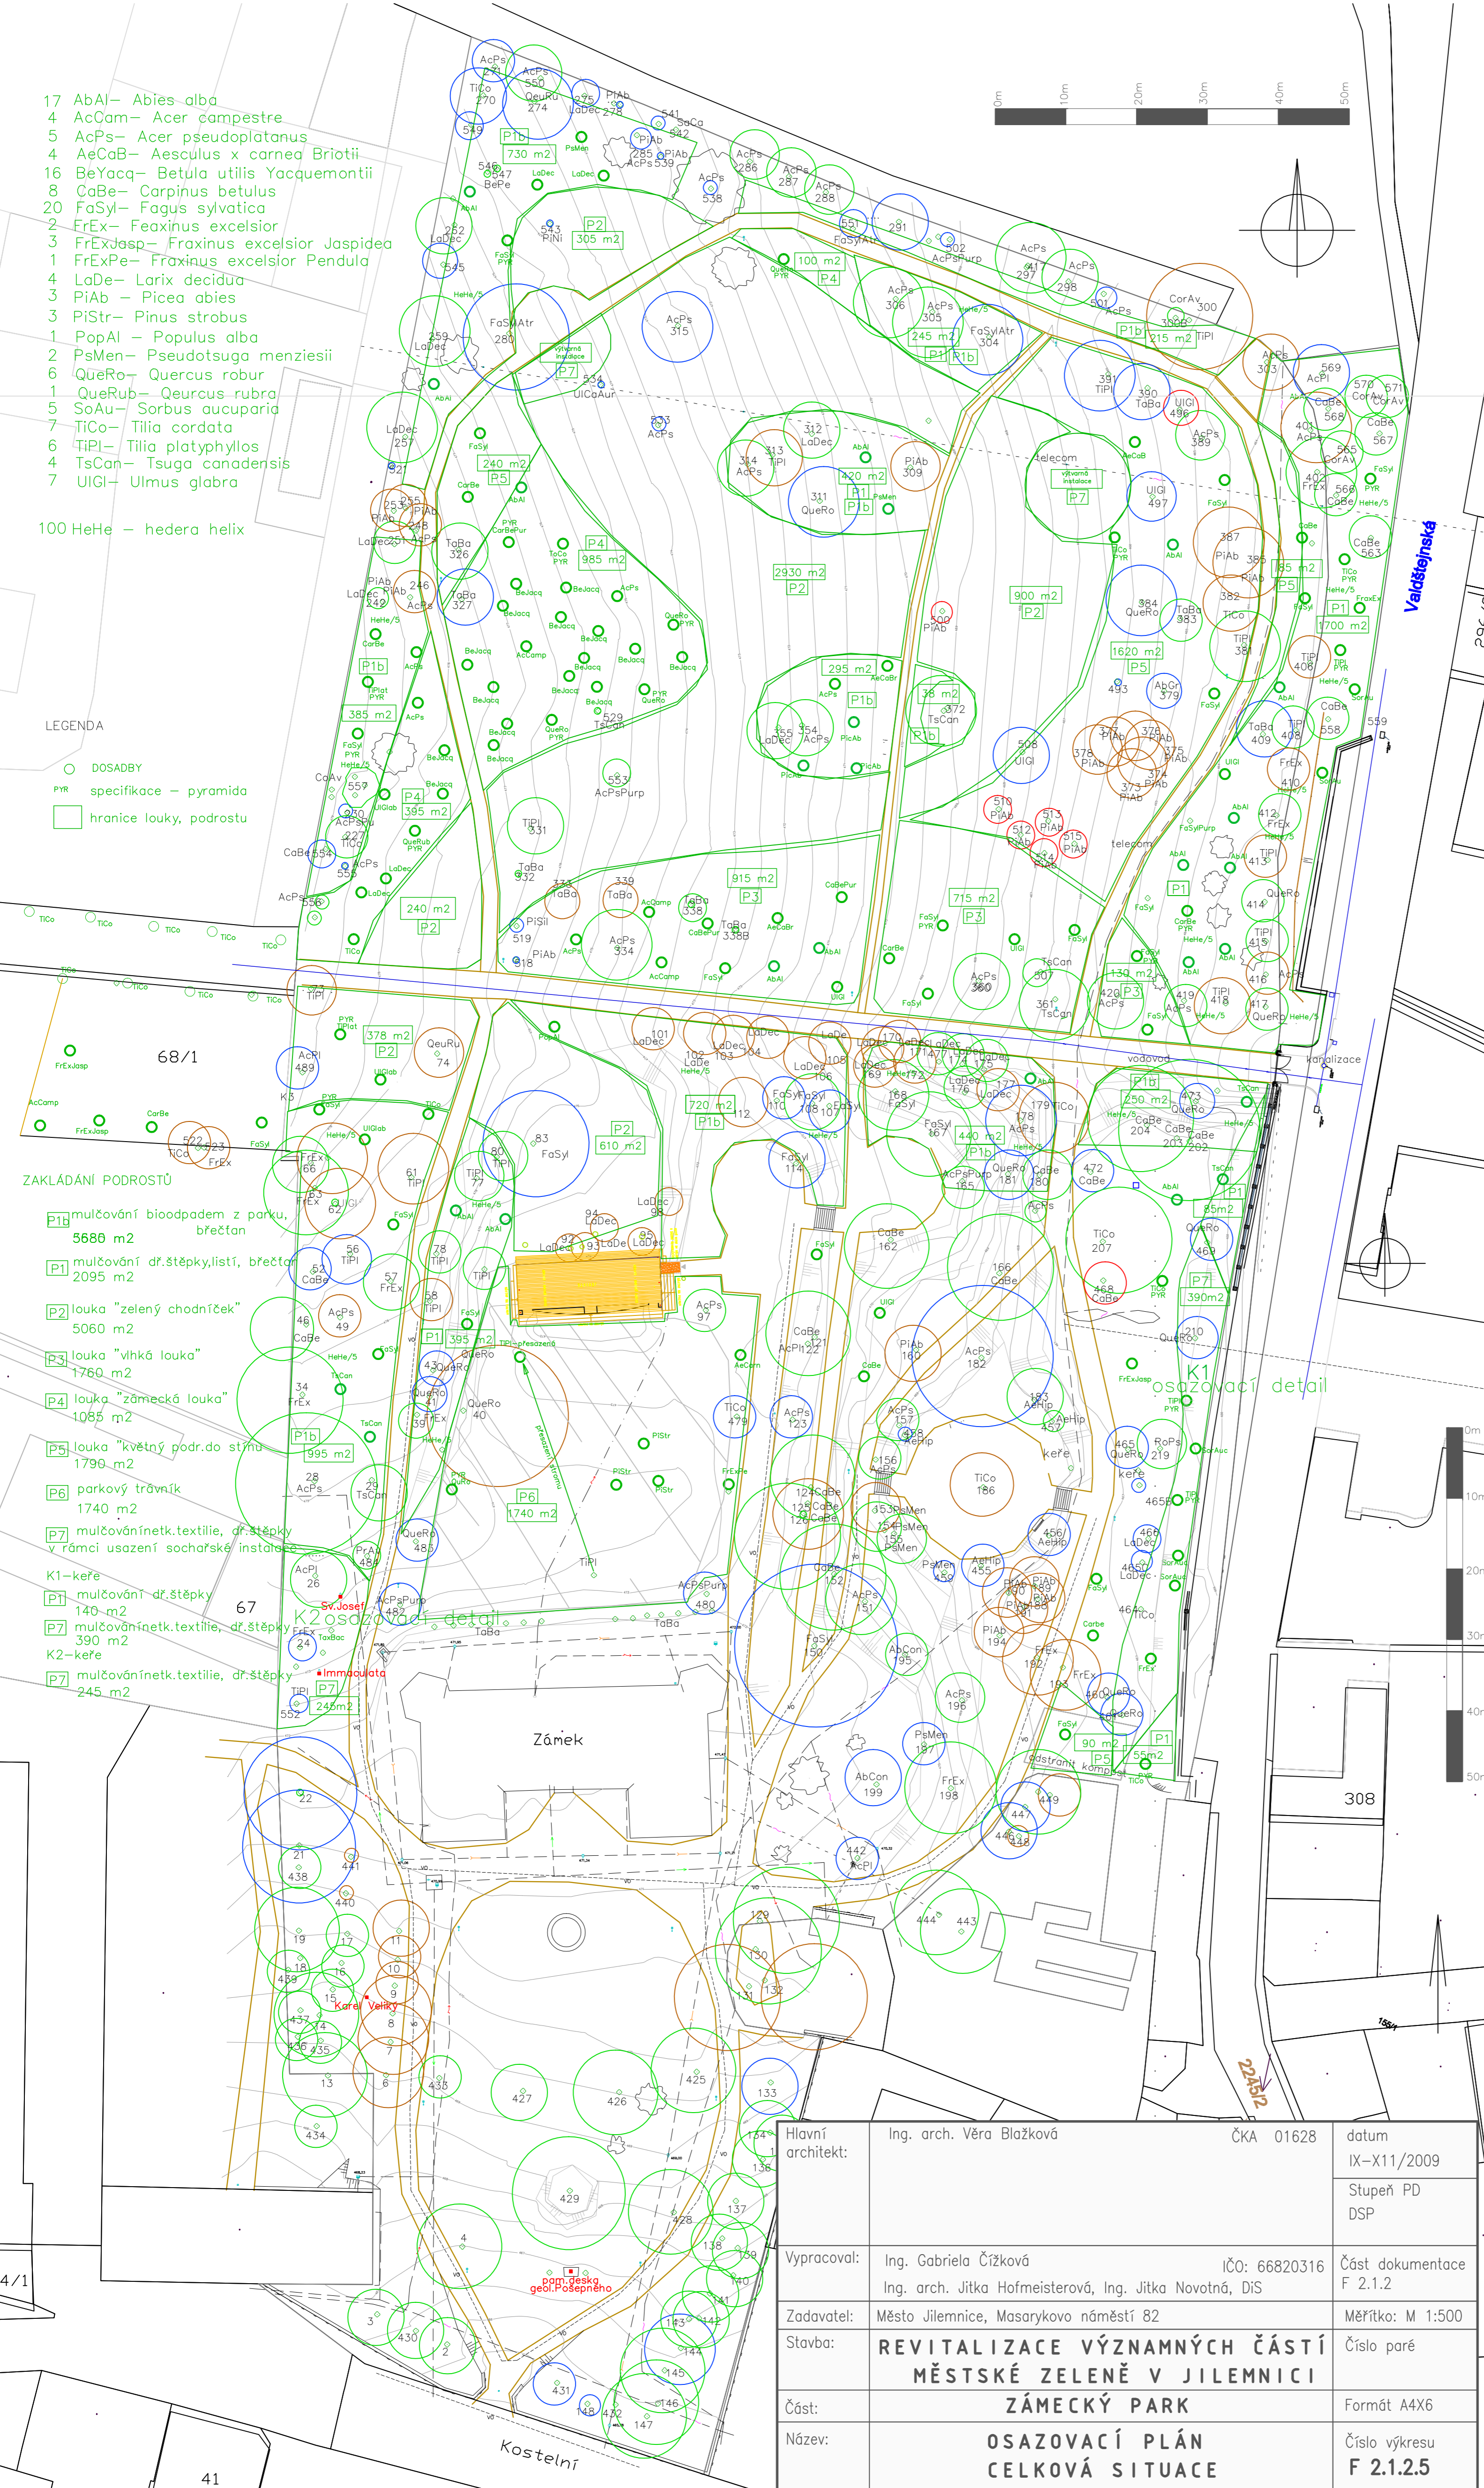

Hlavní architekt:	Ing. arch. Věra Blažková	ČKA 01628	datum IX-X11/2009
			Stupeň PD DSP
Vypracoval:	Ing. Gabriela Čížková	IČO: 66820316	Část dokumentace F 2.1.2
	Ing. arch. Jitka Hofmeisterová, Ing. Jitka Novotná, DiS		
Zadavatel:	Město Jilemnice, Masarykovo náměstí 82		Měřítko: M 1:500
Stavba:	REVITALIZACE VÝZNAMNÝCH ČÁSTÍ MĚSTSKÉ ZELENĚ V JILEMNICI		Číslo paré
Část:	ZÁMECKÝ PARK		Formát A4X6
Název:	OSAZOVACÍ PLÁN CELKOVÁ SITUACE		Číslo výkresu F 2.1.2.5

4/1

41