



MĚSTSKÝ ÚŘAD JILEMNICE

odbor dopravy

Masarykovo náměstí 82, 514 01 Jilemnice

SPIS. ZN.: MUJI-2984/2017/OD
Č.J.: PDMUJI-16036/2017/OD
VYŘIZUJE: Ing. Ivan Adam
TEL.: 481 565 301, 734 232 240
E-MAIL: adam@mesto.jilemnice.cz
DATUM: 13.11.2017

VEŘEJNÁ VYHLÁŠKA OZNÁMENÍ NÁVRHU STANOVENÍ MÍSTNÍ ÚPRAVY PROVOZU NA POZEMNÍCH KOMUNIKACÍCH

Odbor dopravy Městského úřadu Jilemnice, jako správní orgán příslušný podle § 124 odst. 5 zákona č. 361/2000 Sb., o provozu na pozemních komunikacích a o změnách některých zákonů (zákon o silničním provozu), ve znění pozdějších předpisů (dále jen "zákon o silničním provozu") na návrh, který podal navrhovatel

Obec Horní Branná, IČO 00275735, Horní Branná 262, 512 36 Horní Branná

(dále jen "navrhovatel"), podle § 77 odst. 1 písm. c) a § 77 odst. 5 zákona o silničním provozu a § 172 a 173 zákona č. 500/2004 Sb., správní řád, ve znění pozdějších předpisů (dále jen "správní řád") opatřením obecné povahy, vydává

návrh stanovení

místní úpravy provozu na pozemních komunikacích

komunikace: **silnice č. III/2954**

akce: **Doplnění dopravního značení na silnici č. III/2954
Horní Branná**

takto: **Umístění dvou DZ č. B 20a "Maximální dovolená rychlost" s vyznačením maximální rychlosti 30 km/h s dodatkovou tabulkou č. E13 s textem "Po - Pá, 7 - 16 h", dvou DZ č. A 12b "Děti" a dvou DZ č. A 11 "Přechod pro chodce", podle přílohy "Nákres" tohoto stanovení**

Umístění čtyř dopravních zařízení č. Z 11g "Směrový sloupek červený kulatý" podle přílohy "Situace_směrové_sloupky"

Podmínky pro provedení místní úpravy provozu:

1. Provedení a umístění dopravního značení musí být v souladu s vyhláškou č. 294/2015 Sb., kterou se provádějí pravidla provozu na pozemních komunikacích, ve znění pozdějších předpisů. Dopravní značení musí splňovat příslušné technické normy.
2. Osazení dopravního značení bude umístěno v souladu s ustanoveními zákona o provozu, vyhlášky o provozu a bude splňovat podmínky technického předpisu TP 65 – „Zásady pro dopravní značení na pozemních komunikacích“.
3. Všechny součásti dopravních značek (patka, sloupek, značka, uchycení) musí být schváleného typu.
4. Po osazení místního dopravního značení je nutno informovat orgán Policie ČR.
5. Z důvodu zajištění bezpečnosti silničního provozu může správní orgán stanovit další dopravní značení, případně stanovené dopravní značení změnit. Povinností navrhovatele je zajistit okamžité osazení stanoveného dopravního značení.

V souladu s ustanovením § 172 odst. 1 a 5 správního řádu stanovuje Městský úřad Jilemnice, odbor dopravy pro uplatnění připomínek a námitek lhůtu **30 dnů** ode dne zveřejnění na úřední desce, přičemž dnem zveřejnění návrhu je patnáctý den po vyvěšení na úřední desce. K námitkám a připomínkám podaným po termínu se nepřihlíží. Dotčené osoby a organizace se mohou podrobně seznámit s návrhem opatření obecné povahy na odboru dopravy Městského úřadu v Jilemnici, Náměstí 3. května čp. 228 v kanceláři č. 452, 3. patro (pondělí a středa v době 8.00 - 12.00 a 13.00 - 17.00 hod), anebo v jiný den po předchozí domluvě.

Tímto se dotčené osoby a organizace vyzývají k uplatnění připomínek nebo námitek k tomuto návrhu opatření obecné povahy.

S ohledem na ustanovení § 172 odst. 3 správního řádu se připomínky a námítky k návrhu opatření obecné povahy podávají písemnou formou na adresu Městský úřad Jilemnice, odbor dopravy, Masarykovo nám. 82, 514 01 Jilemnice a musí splňovat náležitosti podání podle ustanovení § 37 správního řádu.

Odůvodnění:

Stanovení místní úpravy provozu na pozemní komunikaci provedené formou umístění zákazové dopravní značky se dle ustanovení § 77 odst. 5 zákona o provozu realizuje formou opatření obecné povahy podle části šesté správního řádu, protože po instalaci výše uvedeného dopravního značení vyplynou pro účastníky provozu na komunikacích odlišné povinnosti, než jaké by tito účastníci měli podle obecné úpravy provozu na pozemních komunikacích. Jeho umístění bude proto možné až po vydání opatření obecné povahy dle § 171 správního řádu.

Návrh opatření obecné povahy se v souladu s ustanovením § 25 správního řádu doručuje veřejnou vyhláškou vyvěšením po dobu 15 dnů na úřední desce MěÚ Jilemnice.

MĚSTSKÝ ÚŘAD JILEMNICE

odbor dopravy

-3-

Ing. Ivan Adam

oprávněná úřední osoba



Toto oznámení musí být vyvěšeno po dobu 15 dnů.

Vyvěšeno dne:

Sejmuto dne:

Razítko, podpis orgánu, který potvrzuje vyvěšení a sejmutí oznámení.

Vyvěšení písemnosti na úřední desce MěÚ Jilemnice nemá žádné procesní účinky, ale pouze informativní charakter. Uvedené úřady se současně žádají o navrácení tohoto oznámení s uvedením dne vyvěšení a sejmutí.

Přílohy:

- Nákres
- Situace_směrové_sloupky

Obdrží:

Účastníci

Krajská správa silnic Libereckého kraje, příspěvková organizace, IDDS: bdnkk7w
Obec Horní Branná, Horní Branná č.p. 262, 512 36 Horní Branná


Dotčené správní úřady

Krajské ředitelství policie Libereckého kraje, ÚO Semily, dopravní inspektorát, IDDS: vsmhvp9

Ostatní


Obecní úřad Horní Branná – k vyvěšení na úřední desce
Městský úřad Jilemnice – k vyvěšení na úřední desce

Google Úprava rychlosti v prostoru před školou

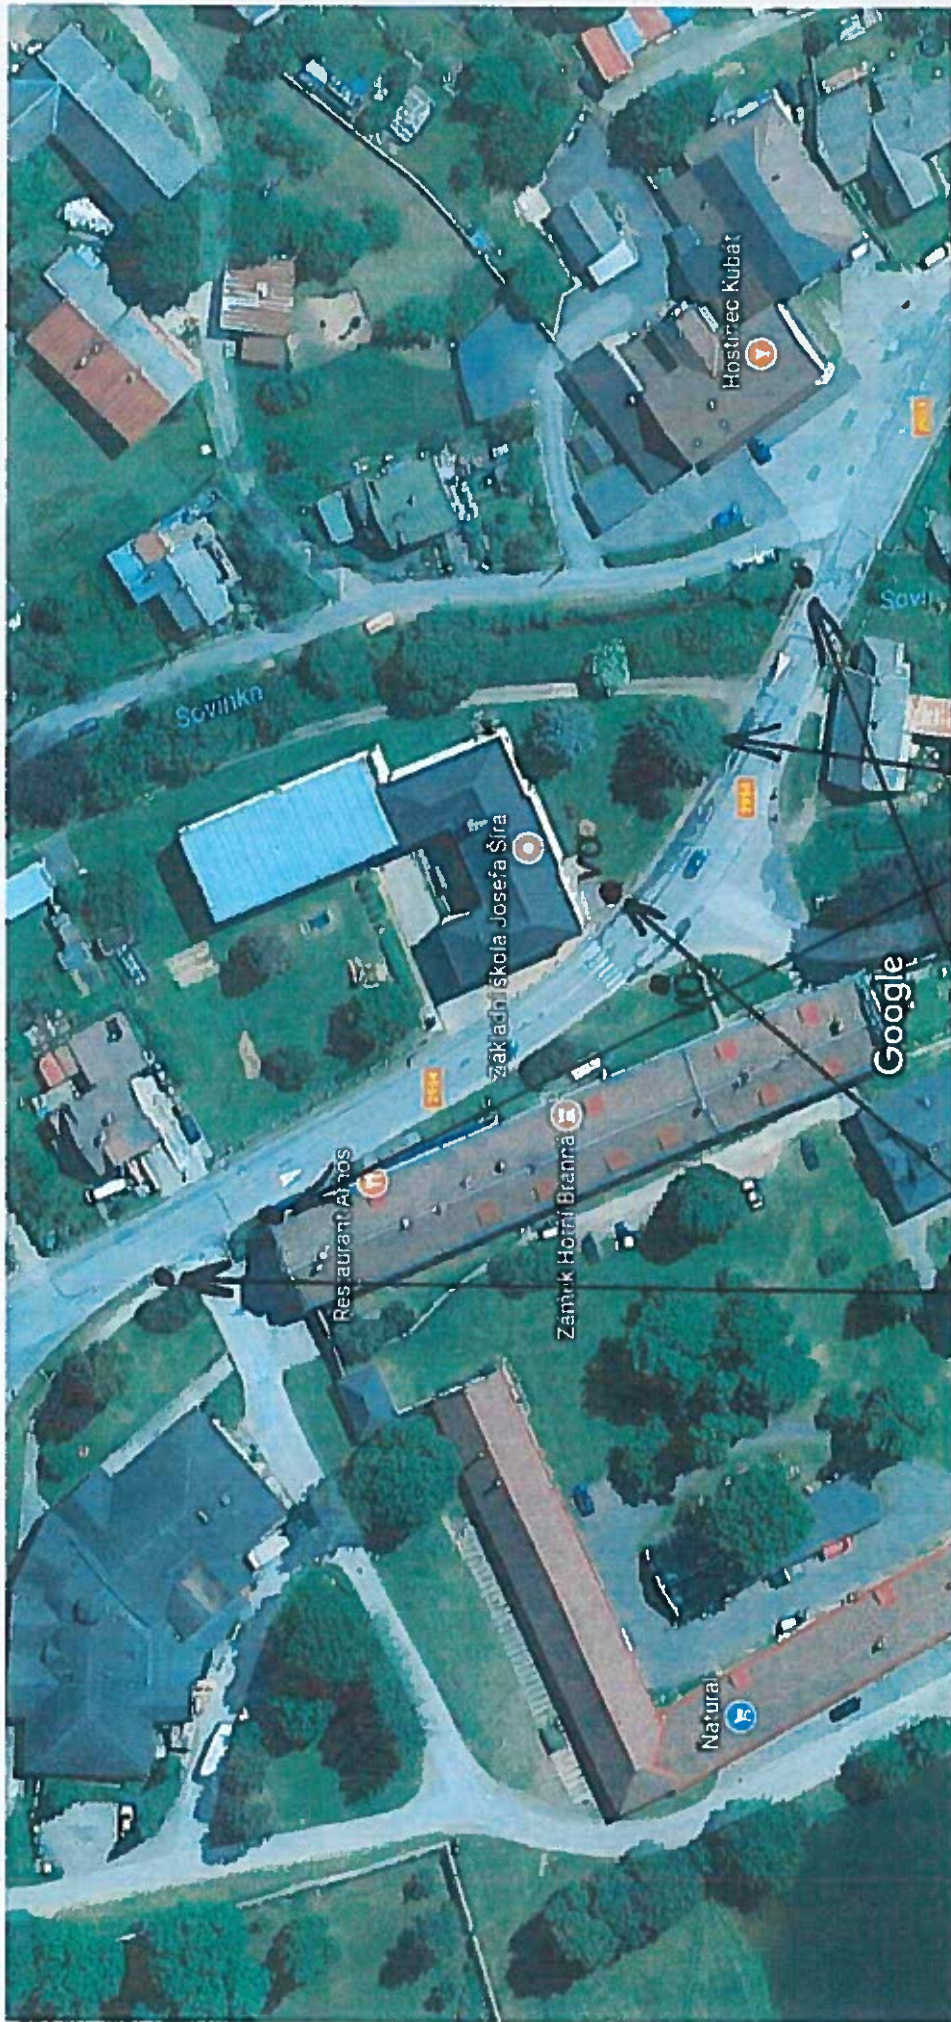

Snímky ©2017 Google, Mapová data ©2017 Google Česko 20 m



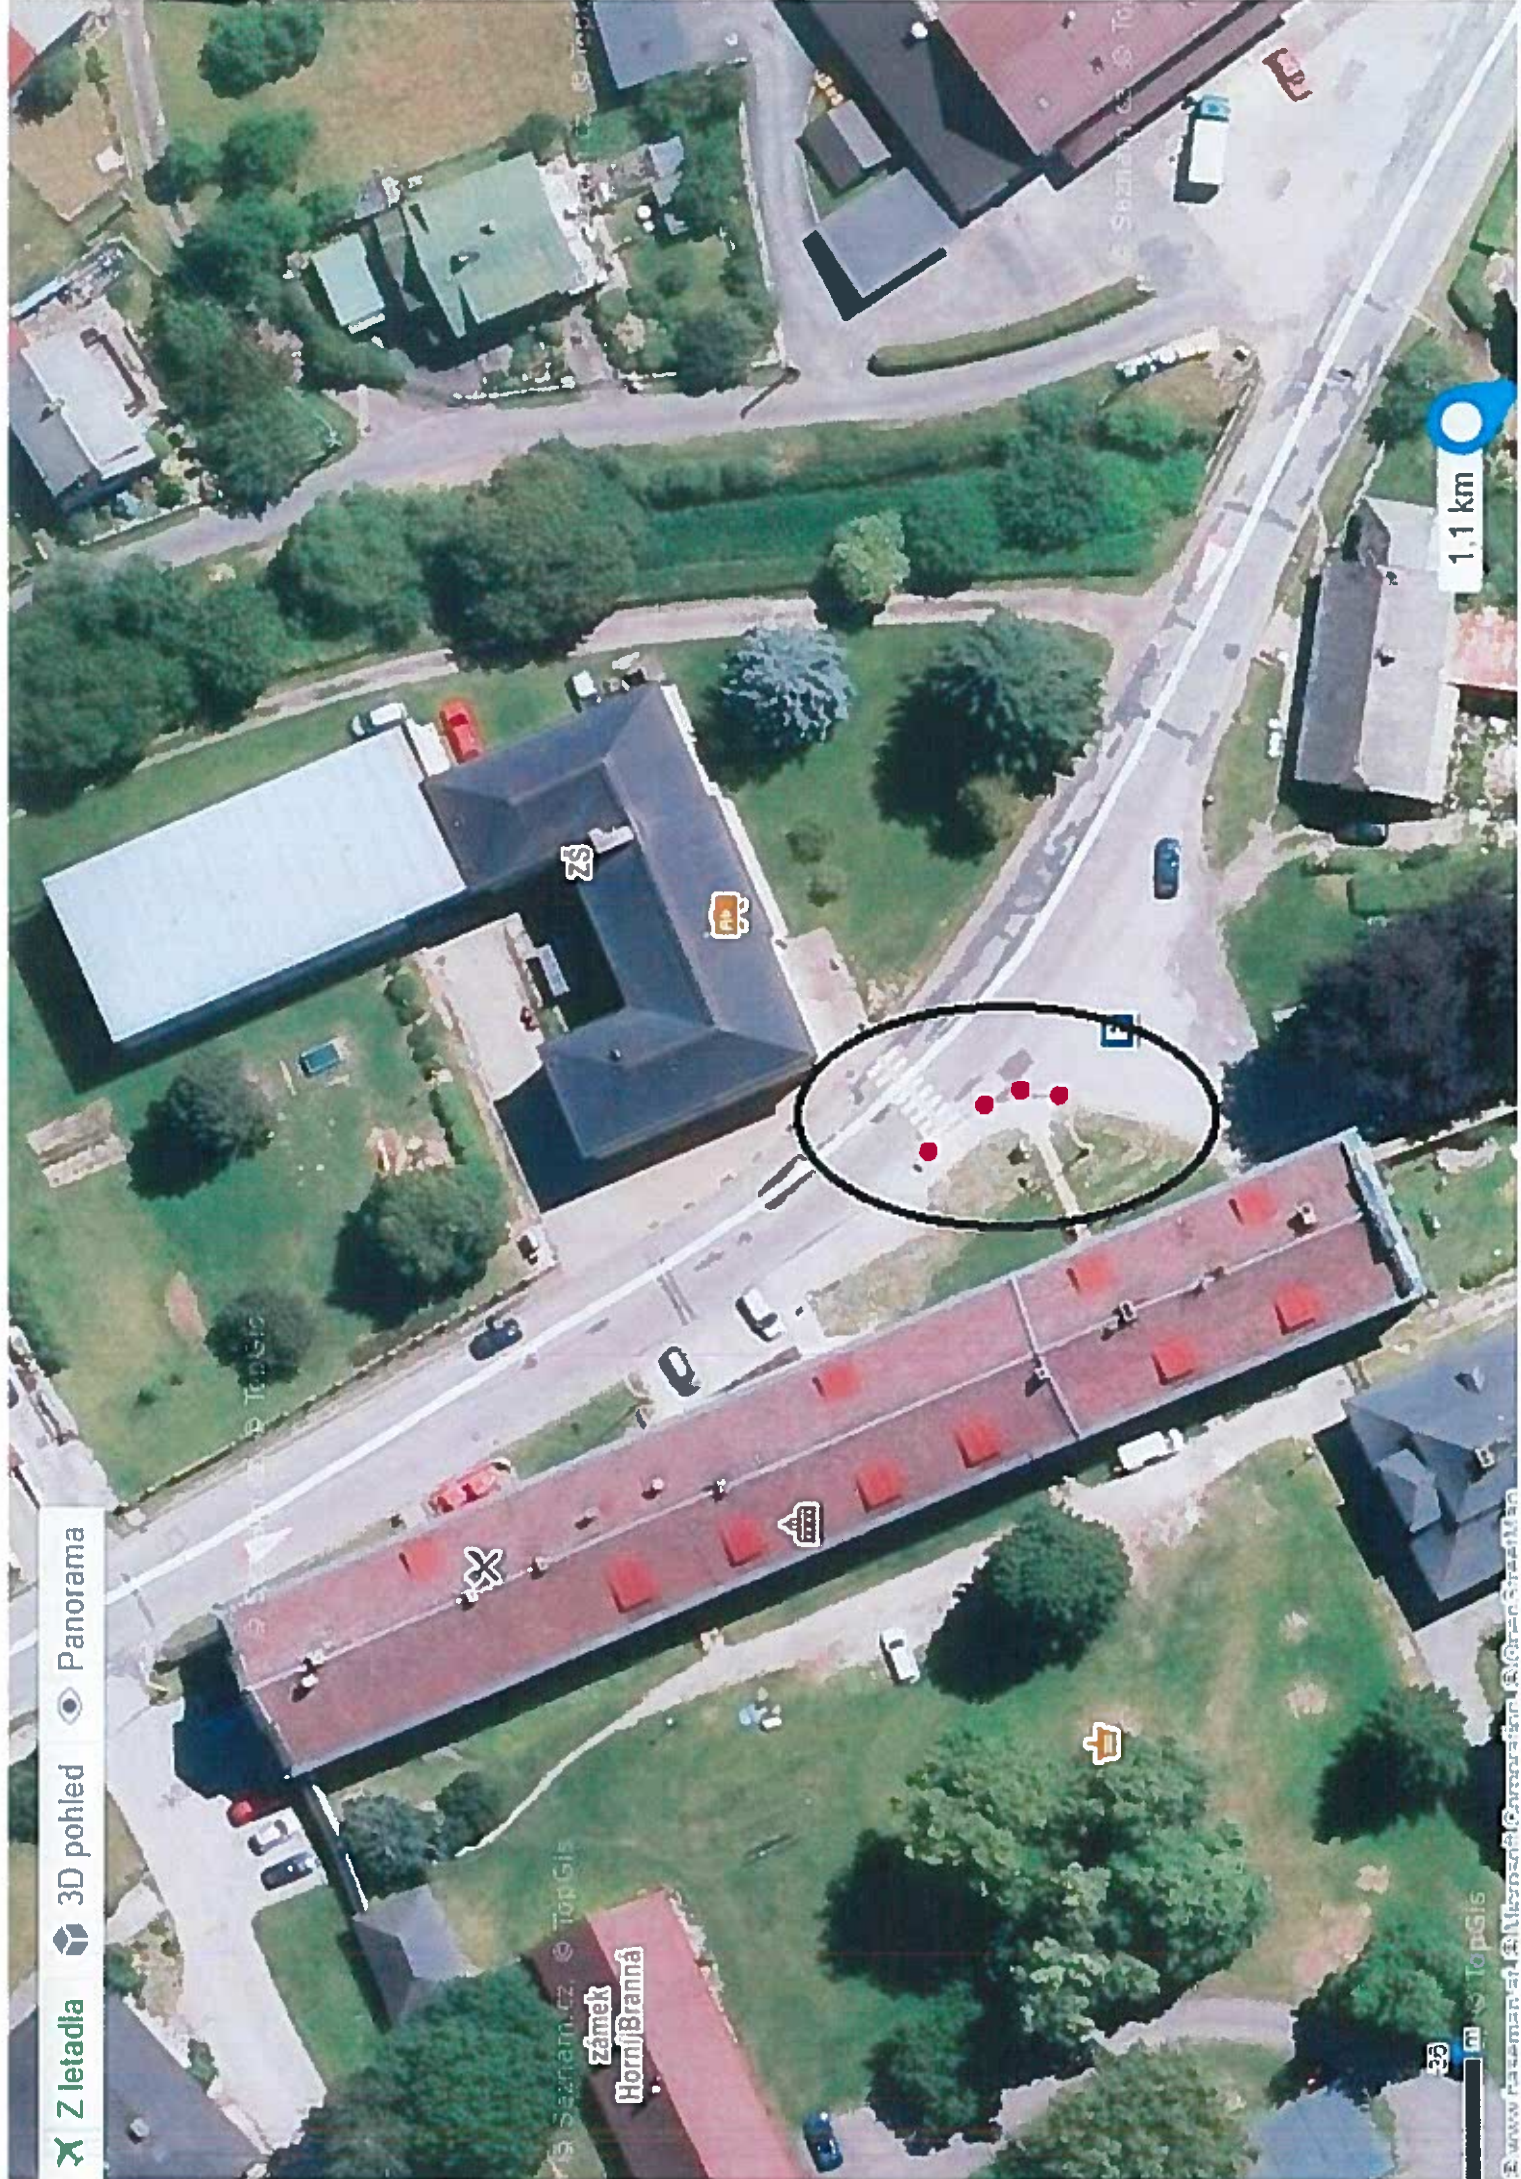

1,1 km

Sazimka.cz
Zámek
Horní Branná