



MĚSTSKÝ ÚŘAD JILEMNICE

odbor dopravy

Masarykovo náměstí 82, 514 01 Jilemnice

SPIS. ZN.: MUJI-215/2018/OD
Č.J.: PDMUJI-4016/2018/OD
VYŘIZUJE: Bc. Jitka Hartigová, DiS.
TEL.: 481 565 310, 734 232 240
E-MAIL: hartigova@mesto.jilemnice.cz

DATUM: 12.3.2018

STANOVENÍ

PŘECHODNÉ ÚPRAVY PROVOZU NA POZEMNÍCH KOMUNIKACÍCH

Odbor dopravy Městského úřadu Jilemnice, jako správní orgán příslušný podle § 124 odst. 6 zákona č. 361/2000 Sb., o provozu na pozemních komunikacích a o změnách některých zákonů (zákon o silničním provozu), ve znění pozdějších předpisů (dále jen "zákon o silničním provozu") na návrh, který podalo

Město Jilemnice, IČO 00275808, Masarykovo náměstí 82, 514 01 Jilemnice

(dále jen "navrhovatel"), podle § 77 odst. 1 písm. c) a § 77 odst. 5 zákona o silničním provozu a § 172 a 173 zákona č. 500/2004 Sb., správní řád, ve znění pozdějších předpisů (dále jen "správní řád") opatřením obecné povahy

s t a n o v í

přechodnou úpravu provozu na pozemních komunikacích

- komunikace: **místní komunikace č. MK/59d**
- ulice: **místní komunikace za Společenským domem Jilm**
- termín: **v době konání závěrečných zkoušek autoškoly v roce 2018**
- akce: **"Stanovení přechodné úpravy provozu v době konání závěrečných zkoušek autoškoly"**
- takto: v době konání závěrečných zkoušek autoškoly bude instalována dopravní značka č. Z2 - "Zábrana pro označení uzavírky", která bude doplněna dopravní značkou č. B1 - "Zákaz vjezdu všech vozidel v obou směrech" a č. B30 - "Zákaz vstupu chodců", dále bude k dopravní značce č. IP11a - "Parkoviště" přidána dodatková tabulka č. E13 s nápisem "Parkoviště uzavřeno Po – Pá 6.00 – 12.00 hod".

Podmínky pro provedení přechodné úpravy provozu:

1. Provedení a umístění dopravního značení musí být v souladu s vyhláškou č. 294/2015 Sb., kterou se provádějí pravidla provozu na pozemních komunikacích, ve znění pozdějších předpisů a technickými podmínkami TP 66 "Zásady pro označování pracovních míst na pozemních komunikacích".
2. Osazení dopravního značení zajistí navrhovatel. Za řádné provedení dopravně bezpečnostního opatření je zodpovědný za Město Jilemnice místostarosta Vladimír Vinklář, tel.: 481 565 133.
3. Přechodné dopravní značení bude rozmístěno dle zákresu, který je přílohou tohoto stanovení.
4. Přechodné stanovení dopravního značení nenahrazuje stavební povolení nebo ohlášení stavebních prací, stanoviska, posouzení, popř. vyjádření vyžadovaná zvláštními předpisy.

Odůvodnění:

Dne 22.1.2018 podal navrhovatel návrh na přechodnou úpravu provozu na pozemních komunikacích, na místní komunikaci za Společenským domem Jilm, a to v době konání závěrečných zkoušek autoškoly, pro získání řídičského oprávnění skupiny A.

Návrh stanovení přechodné úpravy provozu na pozemních komunikacích byl projednán s dotčeným orgánem, kterým je Krajské ředitelství policie Libereckého kraje, ÚO Semily, dopravní inspektorát.

Správní orgán obdržel kladné závazné stanovisko výše uvedeného dotčeného orgánu:

- Krajské ředitelství policie Libereckého kraje, ÚO Semily, dopravní inspektorát č.j.: KRPL-9464-1/ČJ-2018-181106-03 ze dne 31.1.2018.

Správní orgán návrh posoudil a neshledal důvody, které by bránily stanovení přechodné úpravy provozu, a proto stanovil přechodnou úpravu provozu na pozemních komunikacích.

Poučení:

Proti opatření obecné povahy nelze podat opravný prostředek. Opatření obecné povahy nabývá účinnosti pátým dnem po vyvěšení na úřední desce správního orgánu a musí být vyvěšeno po dobu nejméně 15 dnů. Soulad opatření obecné povahy s právními předpisy lze posoudit v přezkumném řízení.

Do opatření obecné povahy a jeho odůvodnění může každý nahlédnout u správního orgánu. Jde-li o stanovení přechodné úpravy provozu správní orgán nevyzývá dotčené osoby k podávání připomínek nebo námitek.

MĚSTSKÝ ÚŘAD JILEMNICE
odbor dopravy
-3-



Bc. Jitka Hartigová, DiS.
oprávněná úřední osoba

Bc. Lucie Šnaiberková
vedoucí odboru dopravy

Toto stanovení musí být vyvěšeno po dobu 15 dnů.

Vyvěšeno dne:

Sejmuto dne:

Razítko, podpis orgánu, který potvrzuje vyvěšení a sejmutí stanovení.

Příloha:

- Situace dopravního značení

Obdrží:

Účastníci (dodejky)
Město Jilemnice, Masarykovo náměstí 82, 514 01 Jilemnice

Dotčené orgány:


Krajské ředitelství policie Libereckého kraje, ÚO Semily, dopravní inspektorát, Vysocká 225,
513 15 Semily

850/3

Z2+B1+B30

Jilemnice - p SDJ východ 1:500

SDJ východ nové parkoviště

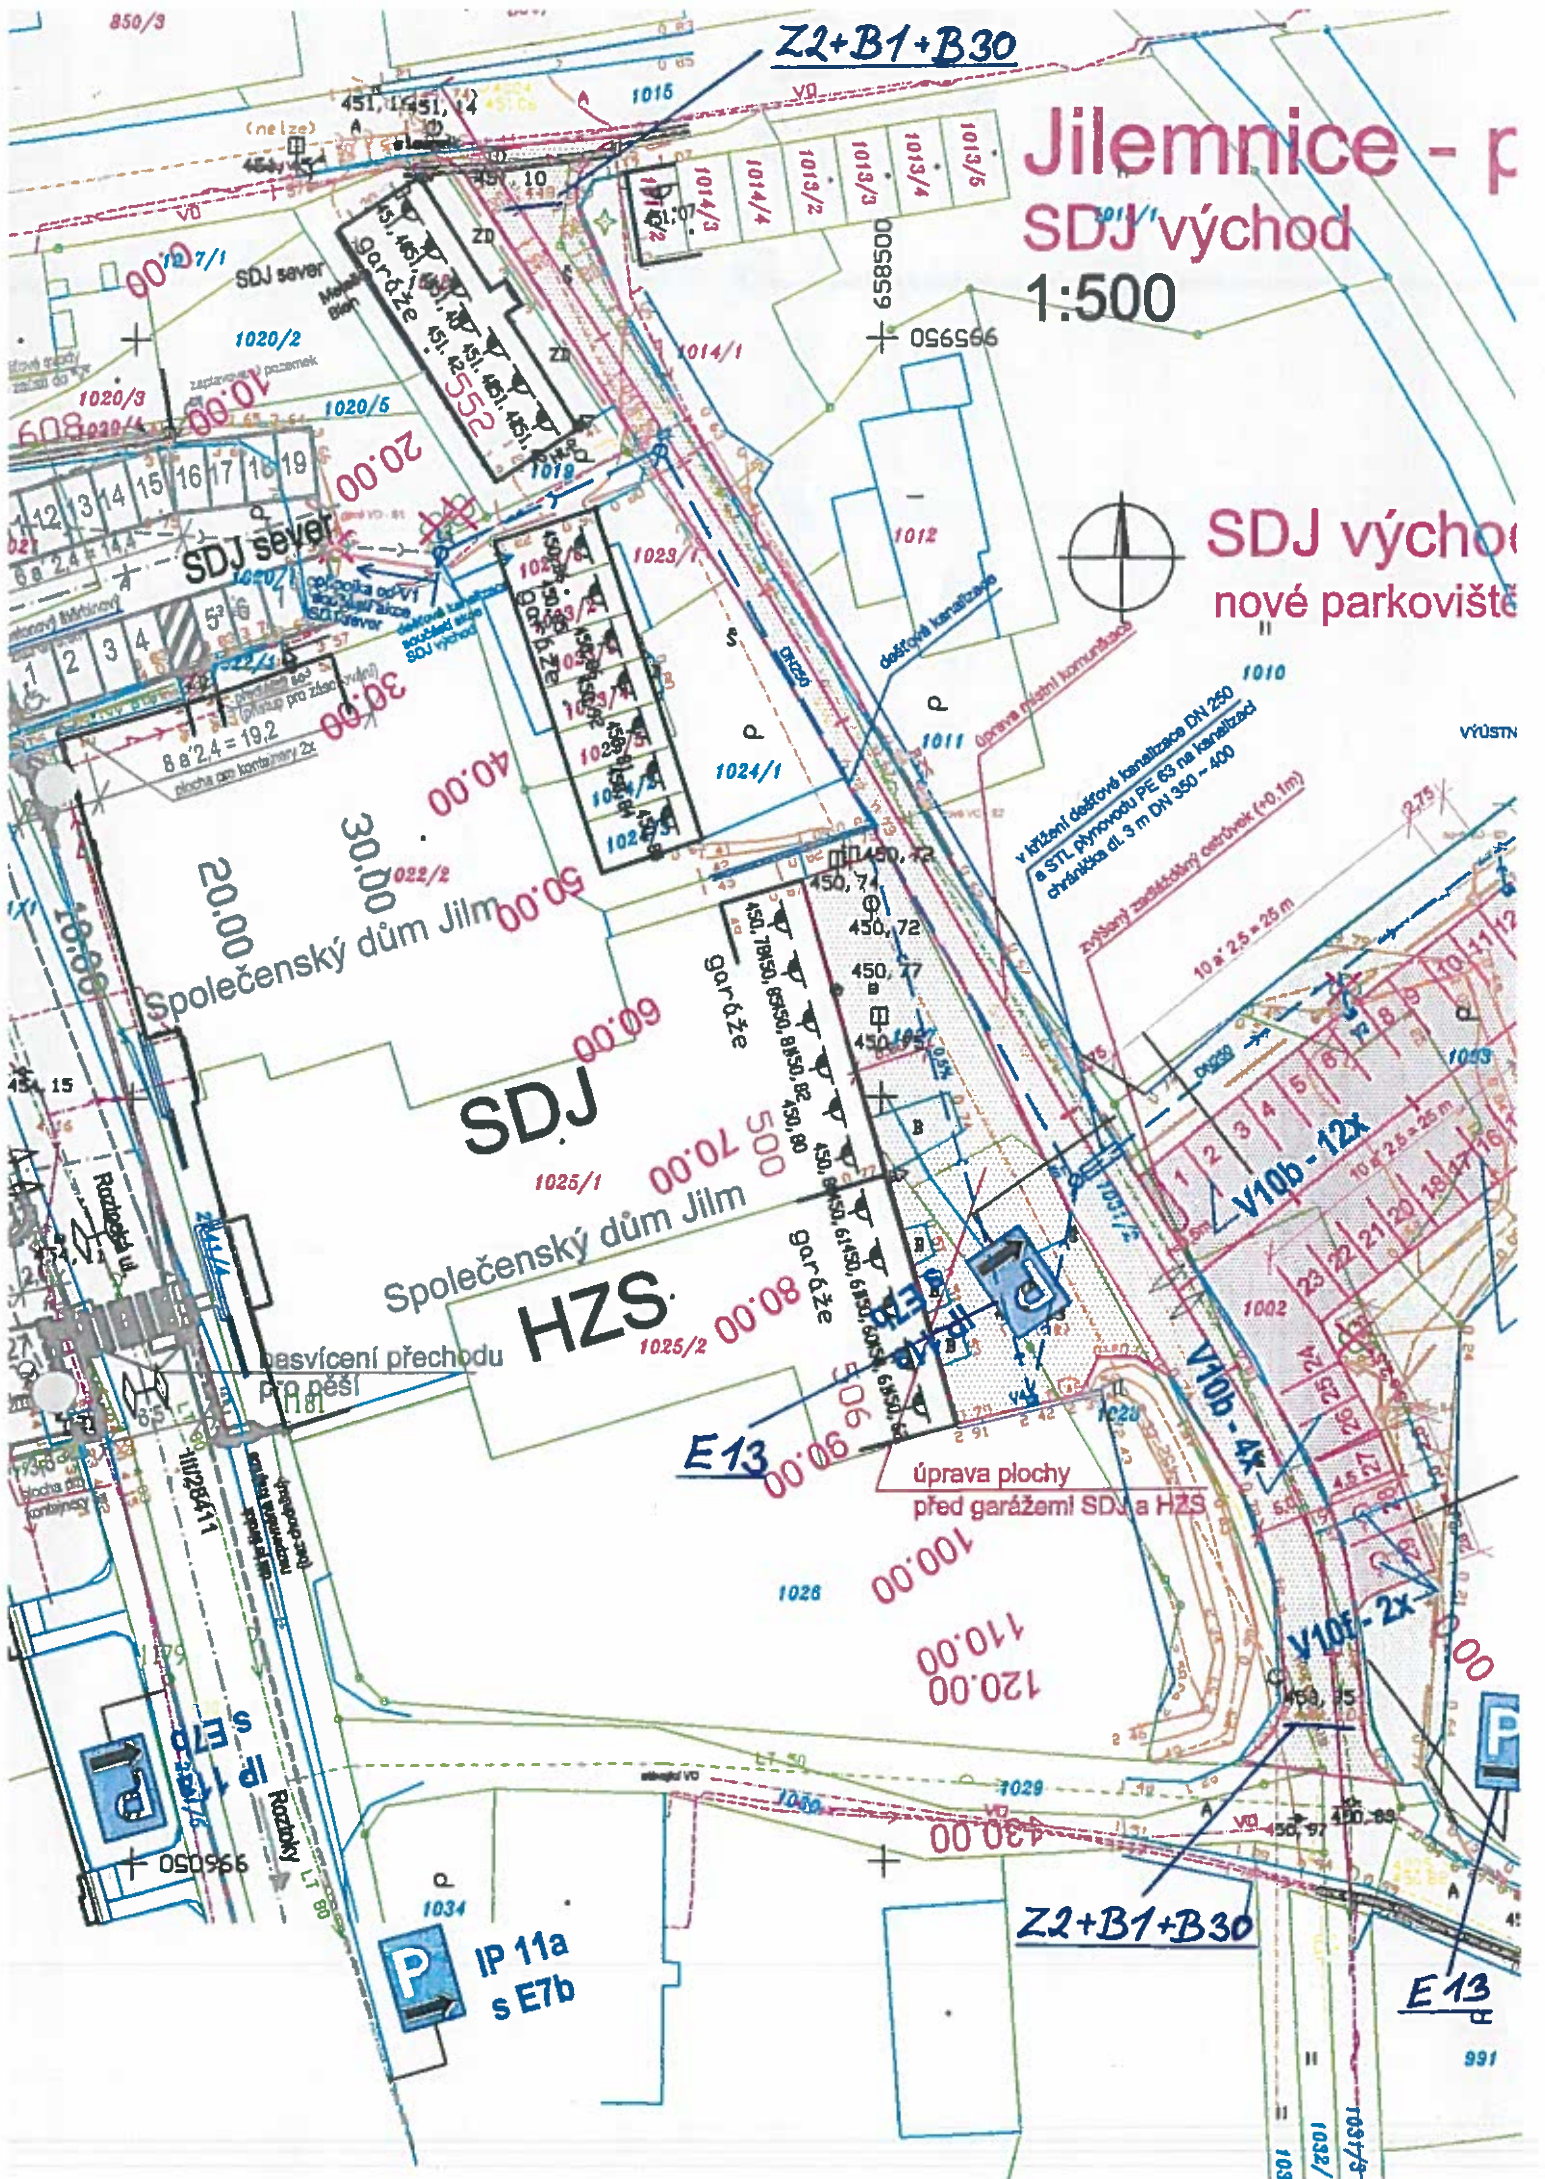

výřez

P IP 11a
s E7b

E13

991