



MĚSTSKÝ ÚŘAD JILEMNICE

odbor dopravy

Masarykovo náměstí 82, 514 01 Jilemnice

SPIS. ZN.: MUJI-1146/2019/OD
Č.J.: PDMUJI-6510/2019/OD
VYŘIZUJE: Bc. Jitka Hartigová, DiS.
TEL.: 481 565 310, 734 232 240
E-MAIL: hartigova@mesto.jilemnice.cz
DATUM: 10.5.2019

STANOVENÍ

PŘECHODNÉ ÚPRAVY PROVOZU NA POZEMNÍCH KOMUNIKACÍCH

Odbor dopravy Městského úřadu Jilemnice, jako správní orgán příslušný podle § 124 odst. 6 zákona č. 361/2000 Sb., o provozu na pozemních komunikacích a o změnách některých zákonů (zákon o silničním provozu), ve znění pozdějších předpisů (dále jen "zákon o silničním provozu") na návrh, který podal dne 9.4.2019

KOLLERT ELEKTRO s. r. o., IČO 25464787, Svárovská 108, 460 10 Liberec

(dále jen "navrhovatel"), podle § 77 odst. 1 písm. c) a § 77 odst. 5 zákona o silničním provozu a § 172 a 173 zákona č. 500/2004 Sb., správní řád, ve znění pozdějších předpisů (dále jen "správní řád") opatřením obecné povahy

s t a n o v í

přechodnou úpravu provozu na pozemních komunikacích

komunikace: **místní komunikace (chodník – od trafostanice na st. p. č. 1355 k pozemku p. č. 3527 v k. ú. Horní Rokytnice nad Jizerou) a silnice č. II/294**

akce: **IV-12-4016597, SM - Horní Rokytnice ppč. 1208/3 kabel NN
Rokytnice nad Jizerou, Horní Rokytnice**

termín: **13.5.2019 – 24.5.2019**

takto: **dopravní značení bude provedeno dle návrhu, který je přílohou tohoto stanovení.**

Podmínky pro provedení přechodné úpravy provozu:

1. Provedení a umístění dopravního značení musí být v souladu s vyhláškou č. 294/2015 Sb., kterou se provádějí pravidla provozu na pozemních komunikacích, ve znění pozdějších předpisů, technickou normou ČSN EN 12899-1 a technickými podmínkami TP 66 "Zásady pro označování pracovních míst na pozemních komunikacích".
2. Veškeré dopravní značení bude provedeno v základní velikosti v reflexním provedení. Všechny součásti dopravních značek (patka, sloupek, značka, uchycení) musí být schváleného typu.
3. Trvalé dopravní značení, které je v rozporu s přechodným dopravním značením bude překryto a po ukončení akce uvedeno do původního stavu.
4. Osazení dopravního značení zajistí navrhovatel. Za řádné provedení dopravně bezpečnostního opatření, odbornou montáž dopravního značení, jeho kontrolu a udržování po celou dobu přechodné úpravy provozu a včasné odstranění je zodpovědný za navrhovatele Ivo Rejman, tel.: 731 658 040.
5. Při realizaci přechodné úpravy provozu nesmí dojít ke znečištění nebo poškození dotčené pozemní komunikace.
6. Pokud pominou důvody pro umístění přechodného dopravního značení přede dnem stanoveným v tomto stanovení, musí být dopravní značení okamžitě odstraněno, součásti a příslušenství pozemní komunikace uvedeny do původního stavu a tato skutečnost neprodleně oznámena Městskému úřadu Jilemnice, odboru dopravy.

7. Z důvodu zajištění bezpečnosti silničního provozu může správní orgán stanovit další dopravní značení, případně stanovené dopravní značení změnit. Povinností navrhovatele je zajistit okamžité osazení stanoveného dopravního značení.

Odůvodnění:

Navrhovatel podal dne 9.4.2019 návrh na přechodnou úpravu provozu na místní komunikaci (chodník – od trafostanice na st. p. č. 1355 k pozemku p. č. 3527 v k. ú. Horní Rokytnice nad Jizerou) a silnici č. II/294, v rámci akce IV-12-4016597, SM - Horní Rokytnice ppč. 1208/3 kabel NN, a to v termínu od 13.5.2019 do 24.5.2019, z důvodu výkopových prací v chodníku pro uložení kabelu NN. K návrhu přiložil zpracovanou situaci dopravně inženýrského opatření.

Návrh přechodné úpravy provozu byl projednán s dotčeným orgánem, tedy PČR, KŘP Libereckého kraje, ÚO Semily, dopravním inspektorátem, Vysocká 225, 513 15 Semily, který vydal souhlasné stanovisko č. j.: KRPL-39125/ČJ-2019-181106-02 ze dne 9.5.2019.

Správní orgán návrh posoudil a neshledal důvody, které by bránily stanovení přechodné úpravy provozu, a proto stanovil přechodnou úpravu provozu na pozemních komunikacích. Správní orgán zároveň dospěl k závěru, že hrozí nebezpečí z prodlení při zajištění ochrany veřejného zájmu v rámci zachování bezpečnosti provozu na pozemních komunikacích a zákonem požadované podmínky pro stanovení přechodné úpravy provozu na pozemních komunikacích dle ust. § 77 odst. 4 zákona o silničním provozu byly splněny.

Poučení:

Proti opatření obecné povahy nelze podat opravný prostředek. Opatření obecné povahy nabývá účinnosti dnem vyvěšení na úřední desce správního orgánu a musí být vyvěšeno po dobu nejméně 15 dnů. Soulad opatření obecné povahy s právními předpisy lze posoudit v přezkumném řízení.

Do opatření obecné povahy a jeho odůvodnění může každý nahlédnout u správního orgánu. Jde-li o stanovení přechodné úpravy provozu správní orgán nevyzývá dotčené osoby k podávání připomínek nebo námitek.


Bc. Jitka Hartigová, DiS.
oprávněná úřední osoba

MĚSTSKÝ ÚŘAD JILEMNICE
odbor dopravy
-3-

Ing. Lucie Šnaiberková
vedoucí odboru dopravy

Toto stanovení musí být vyvěšeno po dobu 15 dnů.

Vyvěšeno dne:

Sejmuto dne:

Razítko, podpis orgánu, který potvrzuje vyvěšení a sejmutí stanovení.

Příloha:

- Situace dopravního značení
- Celková situace stavby

Obdrží:

- KOLLERT ELEKTRO s. r. o., IDDS: 49qf7tr
sídlo: Svárovská čp. 108, 460 10 Liberec 10
- Krajská správa silnic Libereckého kraje, příspěvková organizace, IDDS: bdnkk7w
sídlo: České mládeže čp. 632/32, Liberec VI-Rochlice, 460 06 Liberec 6

Dotčené správní úřady

- Krajské ředitelství policie Libereckého kraje, ÚO Semily, dopravní inspektorát, IDDS: vsmhvp9
sídlo: Vysocká čp. 225, 513 15 Semily

Ostatní – k vyvěšení na úřední desce

- Městský úřad Jilemnice, Masarykovo náměstí čp. 82, 514 01 Jilemnice
- Městský úřad Rokytnice nad Jizerou, Horní Rokytnice čp. 197, 512 44 Rokytnice nad Jizerou

LEGENDA

-  Neobchvatná pozemková dopravní značka I 13 (směr): Základ pozemkové od... Město vnitřní stávkou
-  Neobchvatná pozemková dopravní značka
-  Plošná příkazní 23
-  Zásah směr
-  Zábor pro bezpečnost
-  Přechodná linie pro pěst
-  Směr výhledu
-  Přechod pro pešáků

**DOPRAVNĚ
INŽENÝRSKÉ
OPATŘENÍ**

EVA RADEMACHEROVÁ
604 344 961
eva.rademacherova@seznam.cz

AKCE: SM- Horní Rokytnice ppč. 1208/3, kabel NH

OBJEDNAVATEL: KOLLERT ELEKTRO s.r.o.
NAVRHOVALA: Eva Rademacherová

Číslo výřezu:	Popis výřezu:	Formát:
1	Popis výřezu	A3
2	Značky B28 se osazují 7 dní před začátkem prací.	A3

- Výkop v chodníku
- Průchozí profil pro pěší
mín 1,5 m

Horní Rokytnice

**SOUHLASÍME S NAVRŽENÝM
ŘEŠENÍM DIO, 8. 4. 2019**


MĚSTO ROKYTNICE NAD JIZEROU
Úsek rozvoje města a investic
Horní Rokytnice 197
512 44 Rokytnice nad Jizerou

LEGENDA

- Namalovaná pracovní dopravní značení E 13 km
- Základní dopravní odlišná vozová stopy
- Namalovaná pracovní dopravní značení
- Platnost odměry Z2
- Řízení úmru
- Základ pro kladivo
- Průchodová ležka pro pěší
- Tloušť výkopu
- Překop po podrobnostech

**DOPRAVNÉ
INŽENÝRSKÉ
OPATŘENÍ**

EVA RADEMACHEROVÁ

604 344 961

eva.rademacherova@seznam.cz

AKCE: SM- Horní Rokytnice ppč. 1208/3, kabel NN

OBJEDNATEL: KOLLERT ELEKTRO s.r.o.
NAVRHOVALA: Eva Rademacherová

Cela výřezů:	2	Podmínka:		Formát:	
Počet výřezů:	2	Značky B28 se osadí 7 dní před začátkem prací.		A3	

Překopy vjezdů na soukromé pozemky vždy po domluvě s majiteli dotčených objektů


- Výkop v chodníku
- Průchodí profil pro pěší
min 1,5 m

Horní Rokytnice

Připojovaný objekt
pč. 3537

SOUHLASÍME S NAVRŽENÝM
ŘEŠENÍM DIO, 8. 4. 2019

MĚSTO ROKYTNICE NAD JIZEROU
Úsek rozvoje města a investic
Horní Rokytnice 197
512 44 Rokytnice nad Jizerou

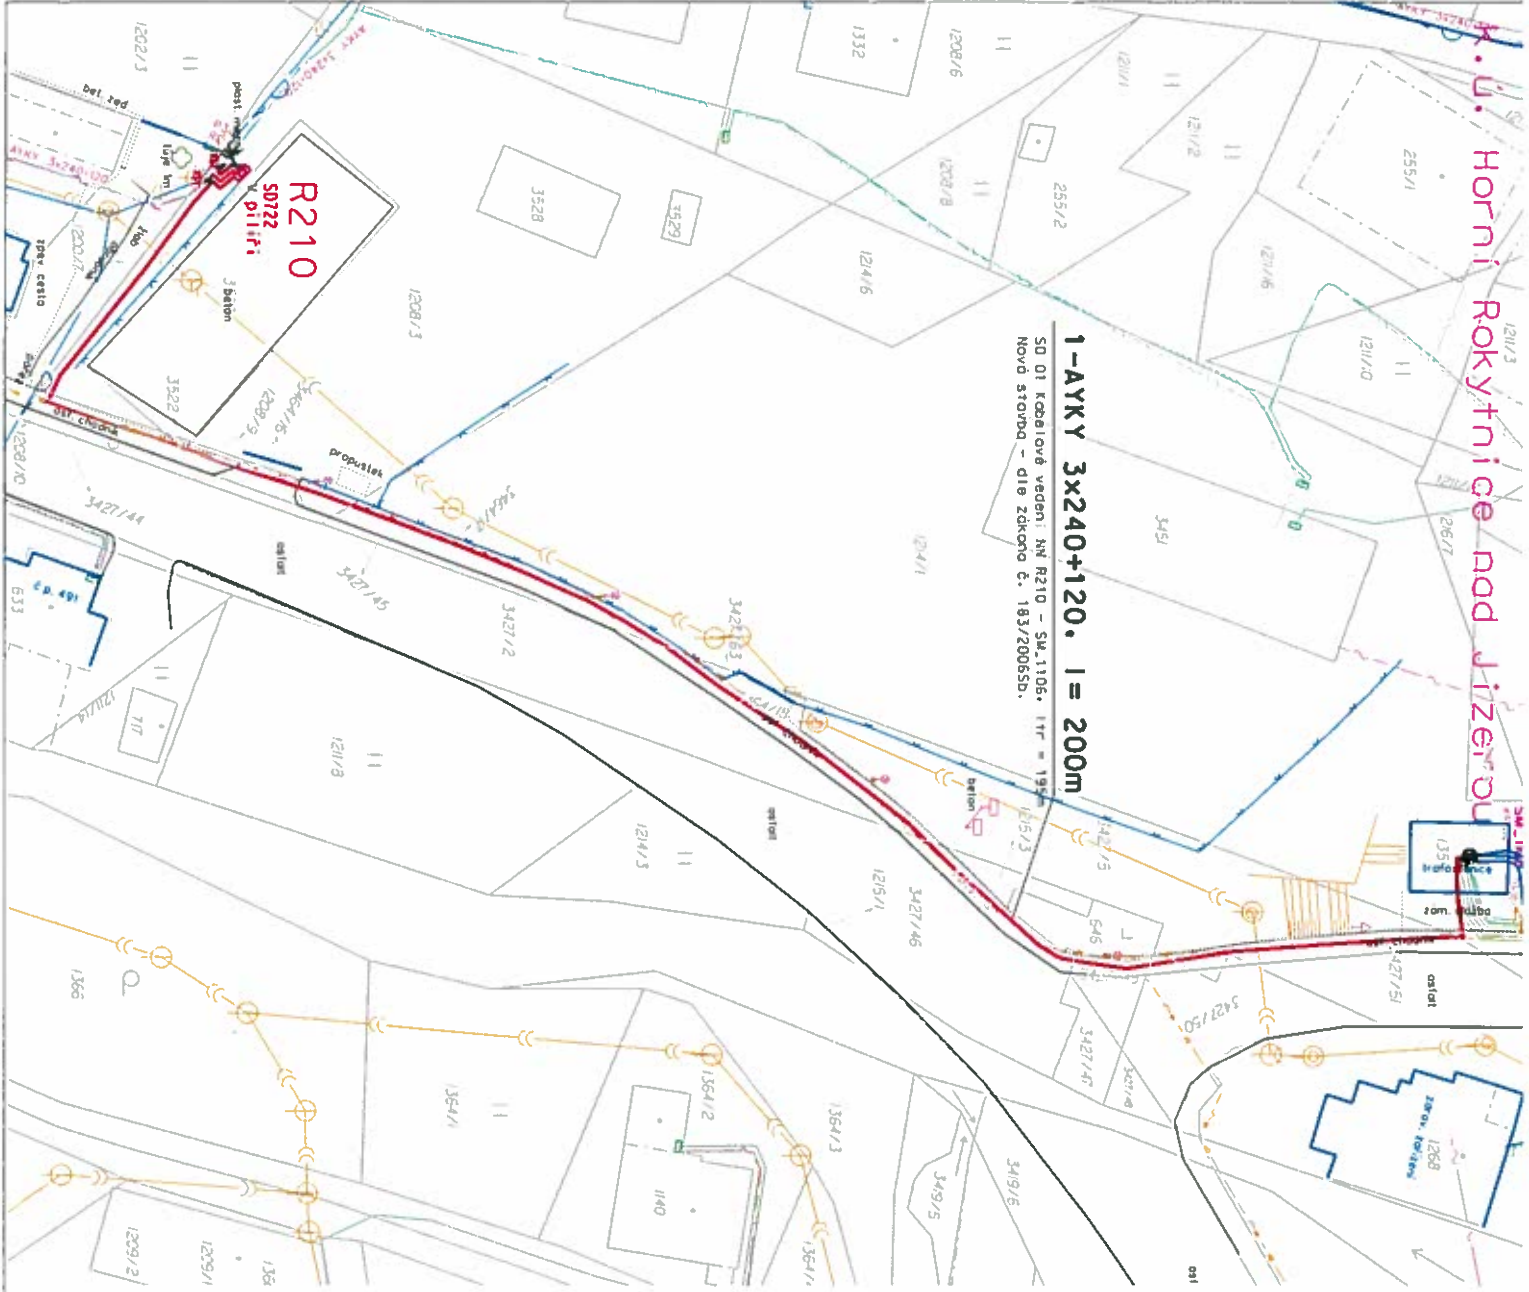

1-AKY 3x240+120, I = 200m
 SO 01 Kabelové vedení NN R210 – SM.1106, ITr = 195
 Nová stavba – dle zákona č. 183/2005 Sb.

LEGENDA

- stávající káb. vedení VN 35kV v majetku ČEZ Distribuce a.s.
- stávající káb. vedení NN 0,4kV v majetku ČEZ Distribuce a.s.
- vodovod ve správě SČK a.s.
- kanalizace ve správě SČK a.s.
- stávající sdělovací káb. vedení v majetku Česká telekomunikační infrastruktura a.s.
- PROJEKTOVANÉ** nové kabelové vedení NN
- káb. vedení VN v majetku města Rokytnice nad Jizerou
- káb. kabelize v majetku města Rokytnice nad Jizerou
- nová, vyzeměná, stávající rozpojovnice skříně (plasti)
- nová, vyzeměná, stávající přípojková skříně SP-SS
- nová kabelová spojka
- kabelová chránidla

TN-C, AC 50HZ, 230/400V

Délka trasy NN : 195m
Délka kabelu 1-AKY 3x240+120: 200m

Magnetové soustava : 3/FREN AC 50HZ 400V/TN/C
 Ochrana před nebezpečným dotykem : dle PNE JJ 0000-1
 Živých částí : polokrouh. zbranou, krytý, dvojitou izolací (čl.3.2.1)
 Neživých částí : automatickým odpojením od zdroje (čl.3.3.2.1)
 Ochrana před přepětím : dle ČSN JJ 3060, 38 0810, 33 3301, (čl.4.6.1)

POZNÁMKA: PŘED ZAPĚTÍM ZEMLIČN PRACÍ JE MOŽNO VYTĚČIT STÁVAJÍCÍ PROZEMNÍ ZAŘÍZENÍ!

<p>Odporovody projektant: PETR KOLLERT Kreslí: Ing. PETR KOLLERT</p>	<p>KOLLERT ELEKTRO SVAROVSKÁ 108, 460 30 Lábeč 22</p>
<p>Investor: ČEZ DISTRIBUTICE, A. S.</p>	<p>měřítko: 1:500 datum: 27.4.2018</p>
<p>SM-Horní Rokytnice ppc 1208/3 kabel NN</p>	<p>číslo zakázky: IV-12-4016597</p>
<p>CELKOVÁ SITUACE STAVBY</p>	<p>číslo výtč. 1</p>