




Technická zpráva

Navržená úprava provozu řeší dopravní obslužnost v obci Svojek při úpravě stávající TS na pozemku p.č. 159 v k.ú. Svojek.
Během realizace nebudou probíhat žádné výkopové práce. Dopravní značení je navrženo jen z důvodu stání jeřábu v zeleném pásu podél silnice III/28313. Provoz na komunikaci bude ovlivněn minimálně.
Pracovní místo je navrženo v souladu s požadavky TP 66 schéma B/3 vydaných MDČR, po úpravě.

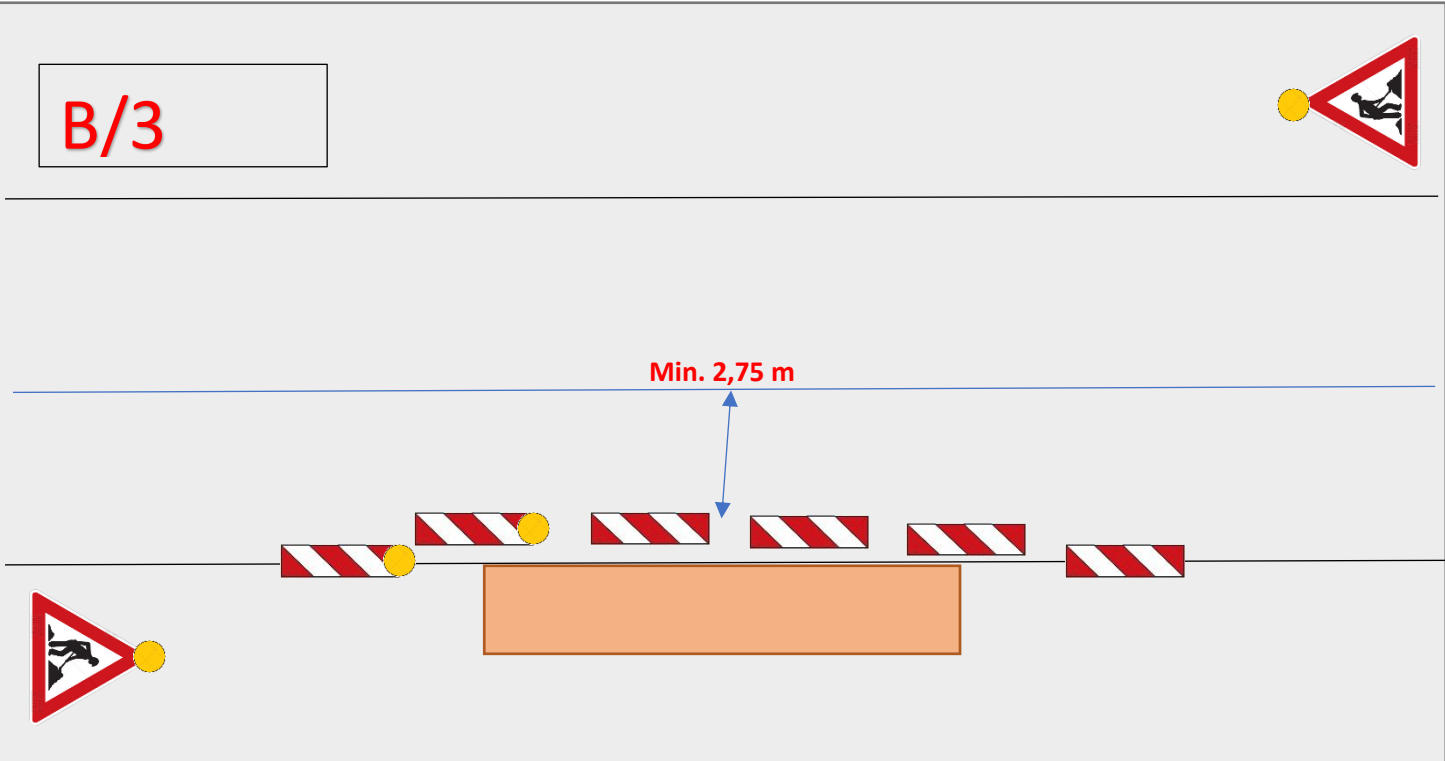

Legenda:

Pracovní místo dle TP 66/B/3 po úpravě



Obec: Svojek

Katastrální území: Svojek

Dotčené parcely: p.č. 939/1

ČEZ Distribuce, a.s.

Teplická 874/8
405 02 Děčín IV – Podmoly
IČ: 247 29 035
DIČ: CZ 247 29 035

RYDVAL – ELEKTRO s.r.o.

Plk. Truhláře 114
512 51 Lomnice nad Popelkou
IČ: 252 98 194
DIČ: CZ 252 998 194

Název stavby:
SM-Svojek,p.č.792/2,TR,kNN

Číslo stavby:
IV-12-4024526

Název výkresu:

Dopravní značení

Datum:
13.08.2026