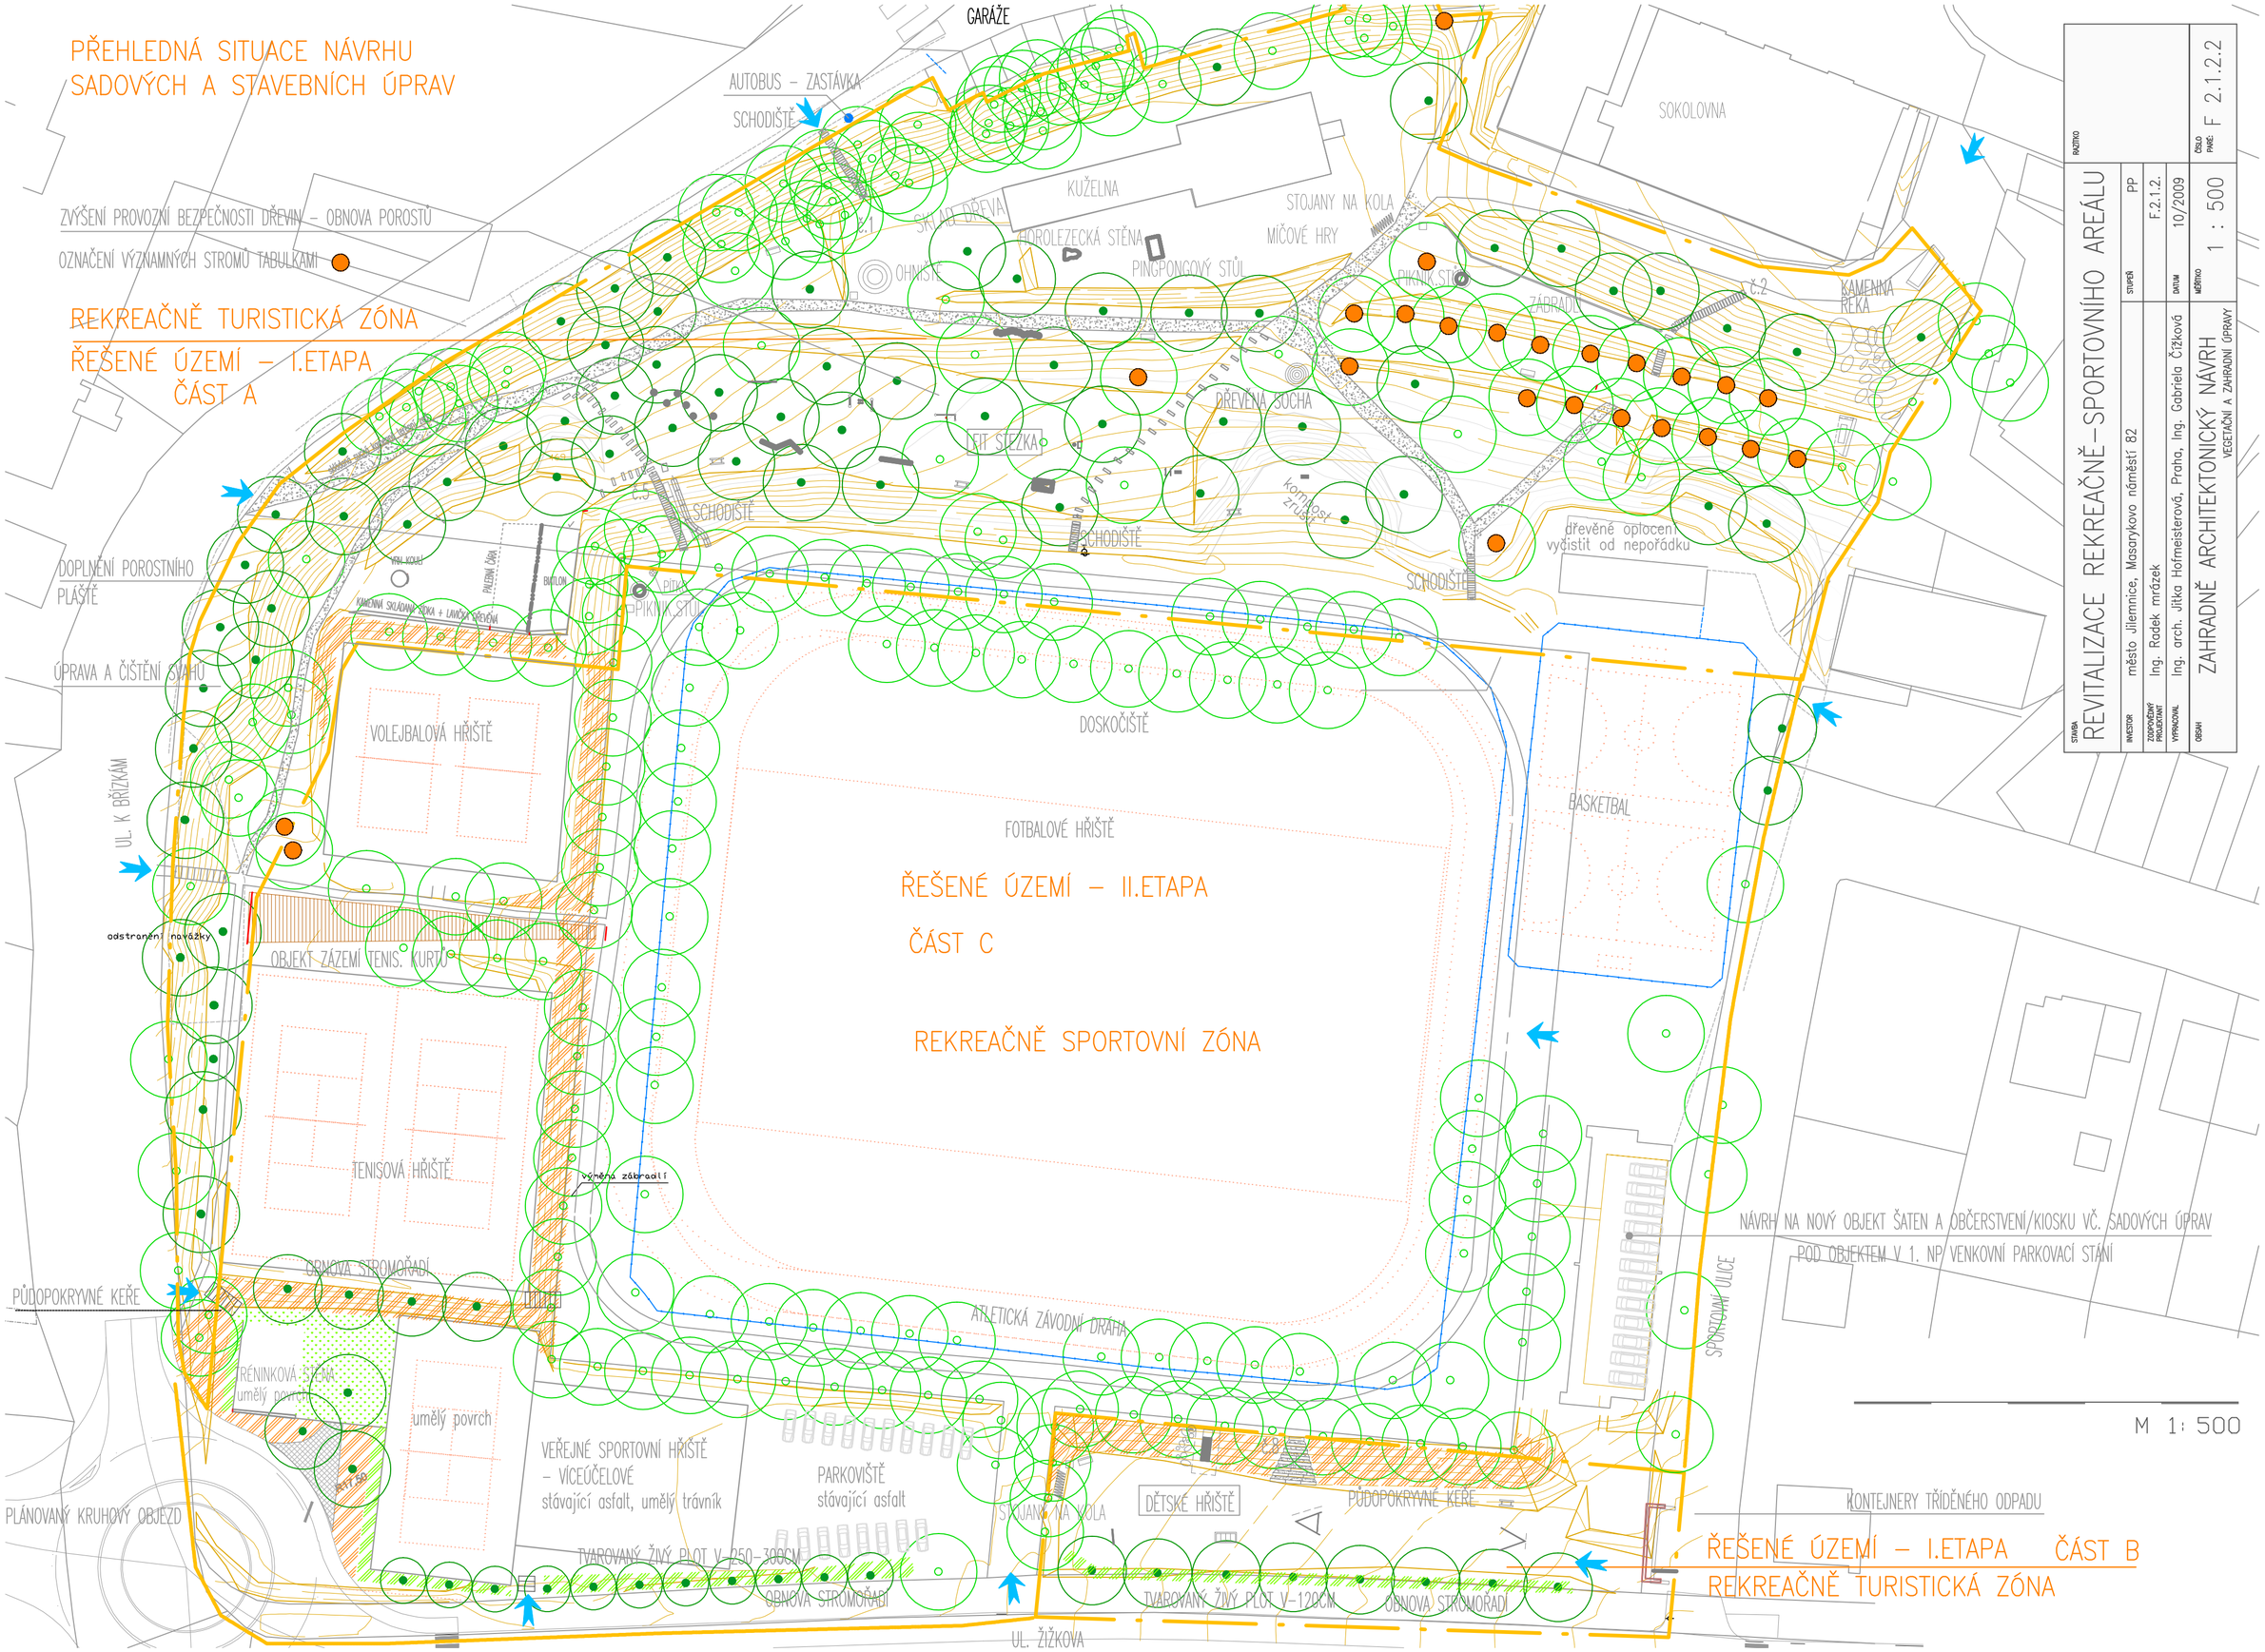

STAVBA	REVITALIZACE REKREAČNĚ–SPORTOVNÍHO AREÁLU
INVESTOR	město Jilemnice, Masarykovo náměstí 82
ZODPOVĚDNÝ PROJEKTANT	Ing. Radek mrázek
VYPRACOVAL	Ing. arch. Jitka Hofmeisterová, Praha, Ing. Gabriela Čížková
OBSAH	ZAHRADNĚ ARCHITEKTONICKÝ NÁVRH VEGETAČNÍ A ZAHRADNÍ ÚPRAVY
STUPEŇ	PP
DATUM	F.2.1.2.
MĚŘÍTKO	10/2009
ČÍSLO PARÉ:	1 : 500
RAZÍTKO	
ČÍSLO PARÉ:	F 2.1.2.2