



POHLED JIHOZÁPADNÍ - MATEŘSKÁ ŠKOLA A HOSPODÁŘSKÁ BUDOVA

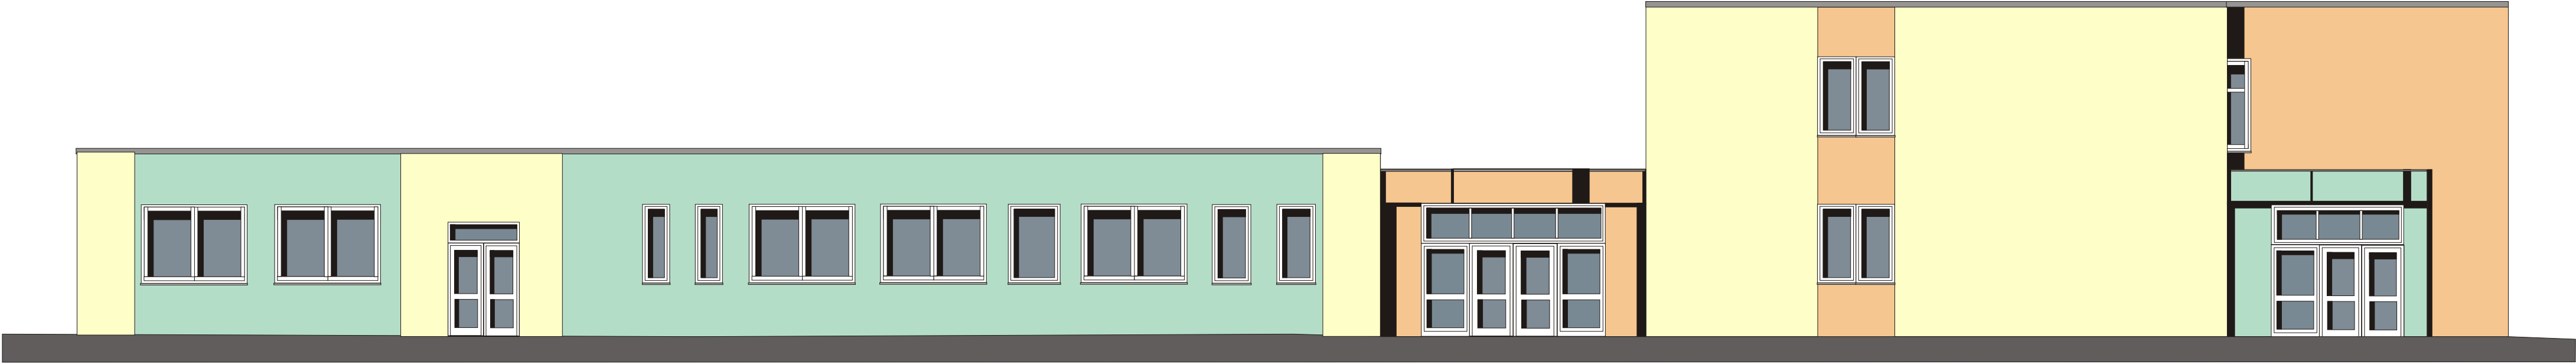

POHLED JIHOZÁPADNÍ - DĚTSKÉ CENTRUM

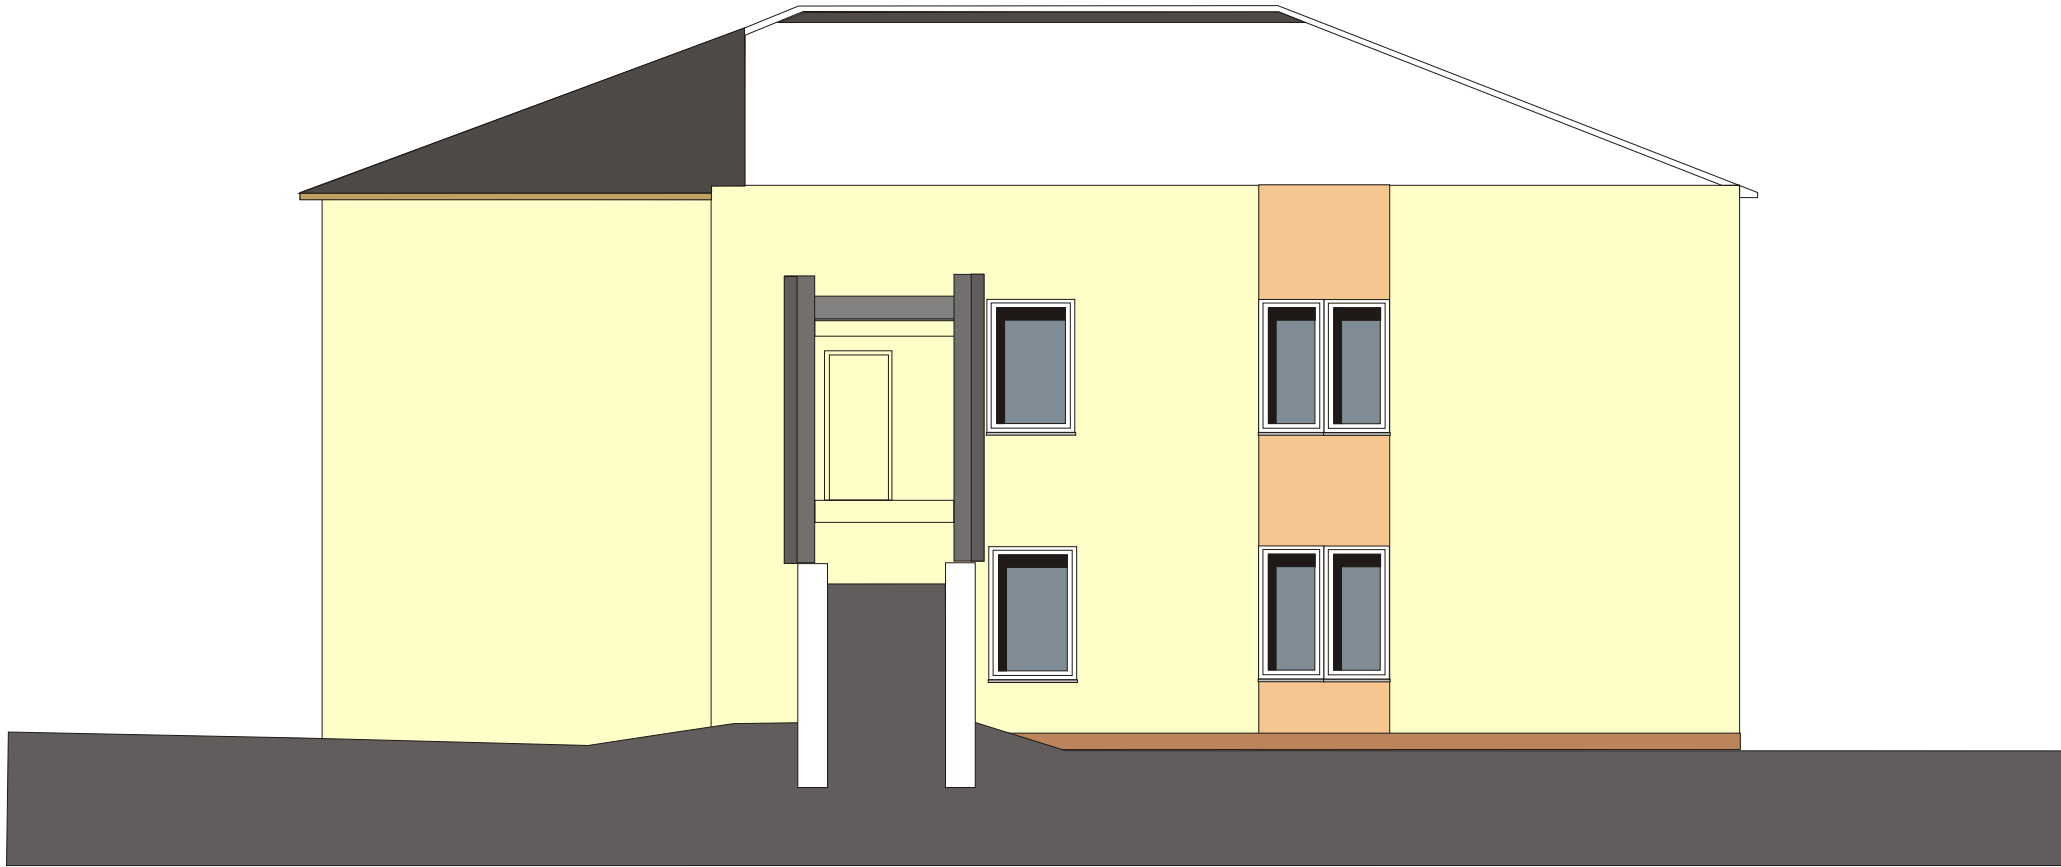

MŠ SÍDLIŠTĚ SPOŘILOV
POHLED JIHOZÁPADNÍ
M 1 : 100