



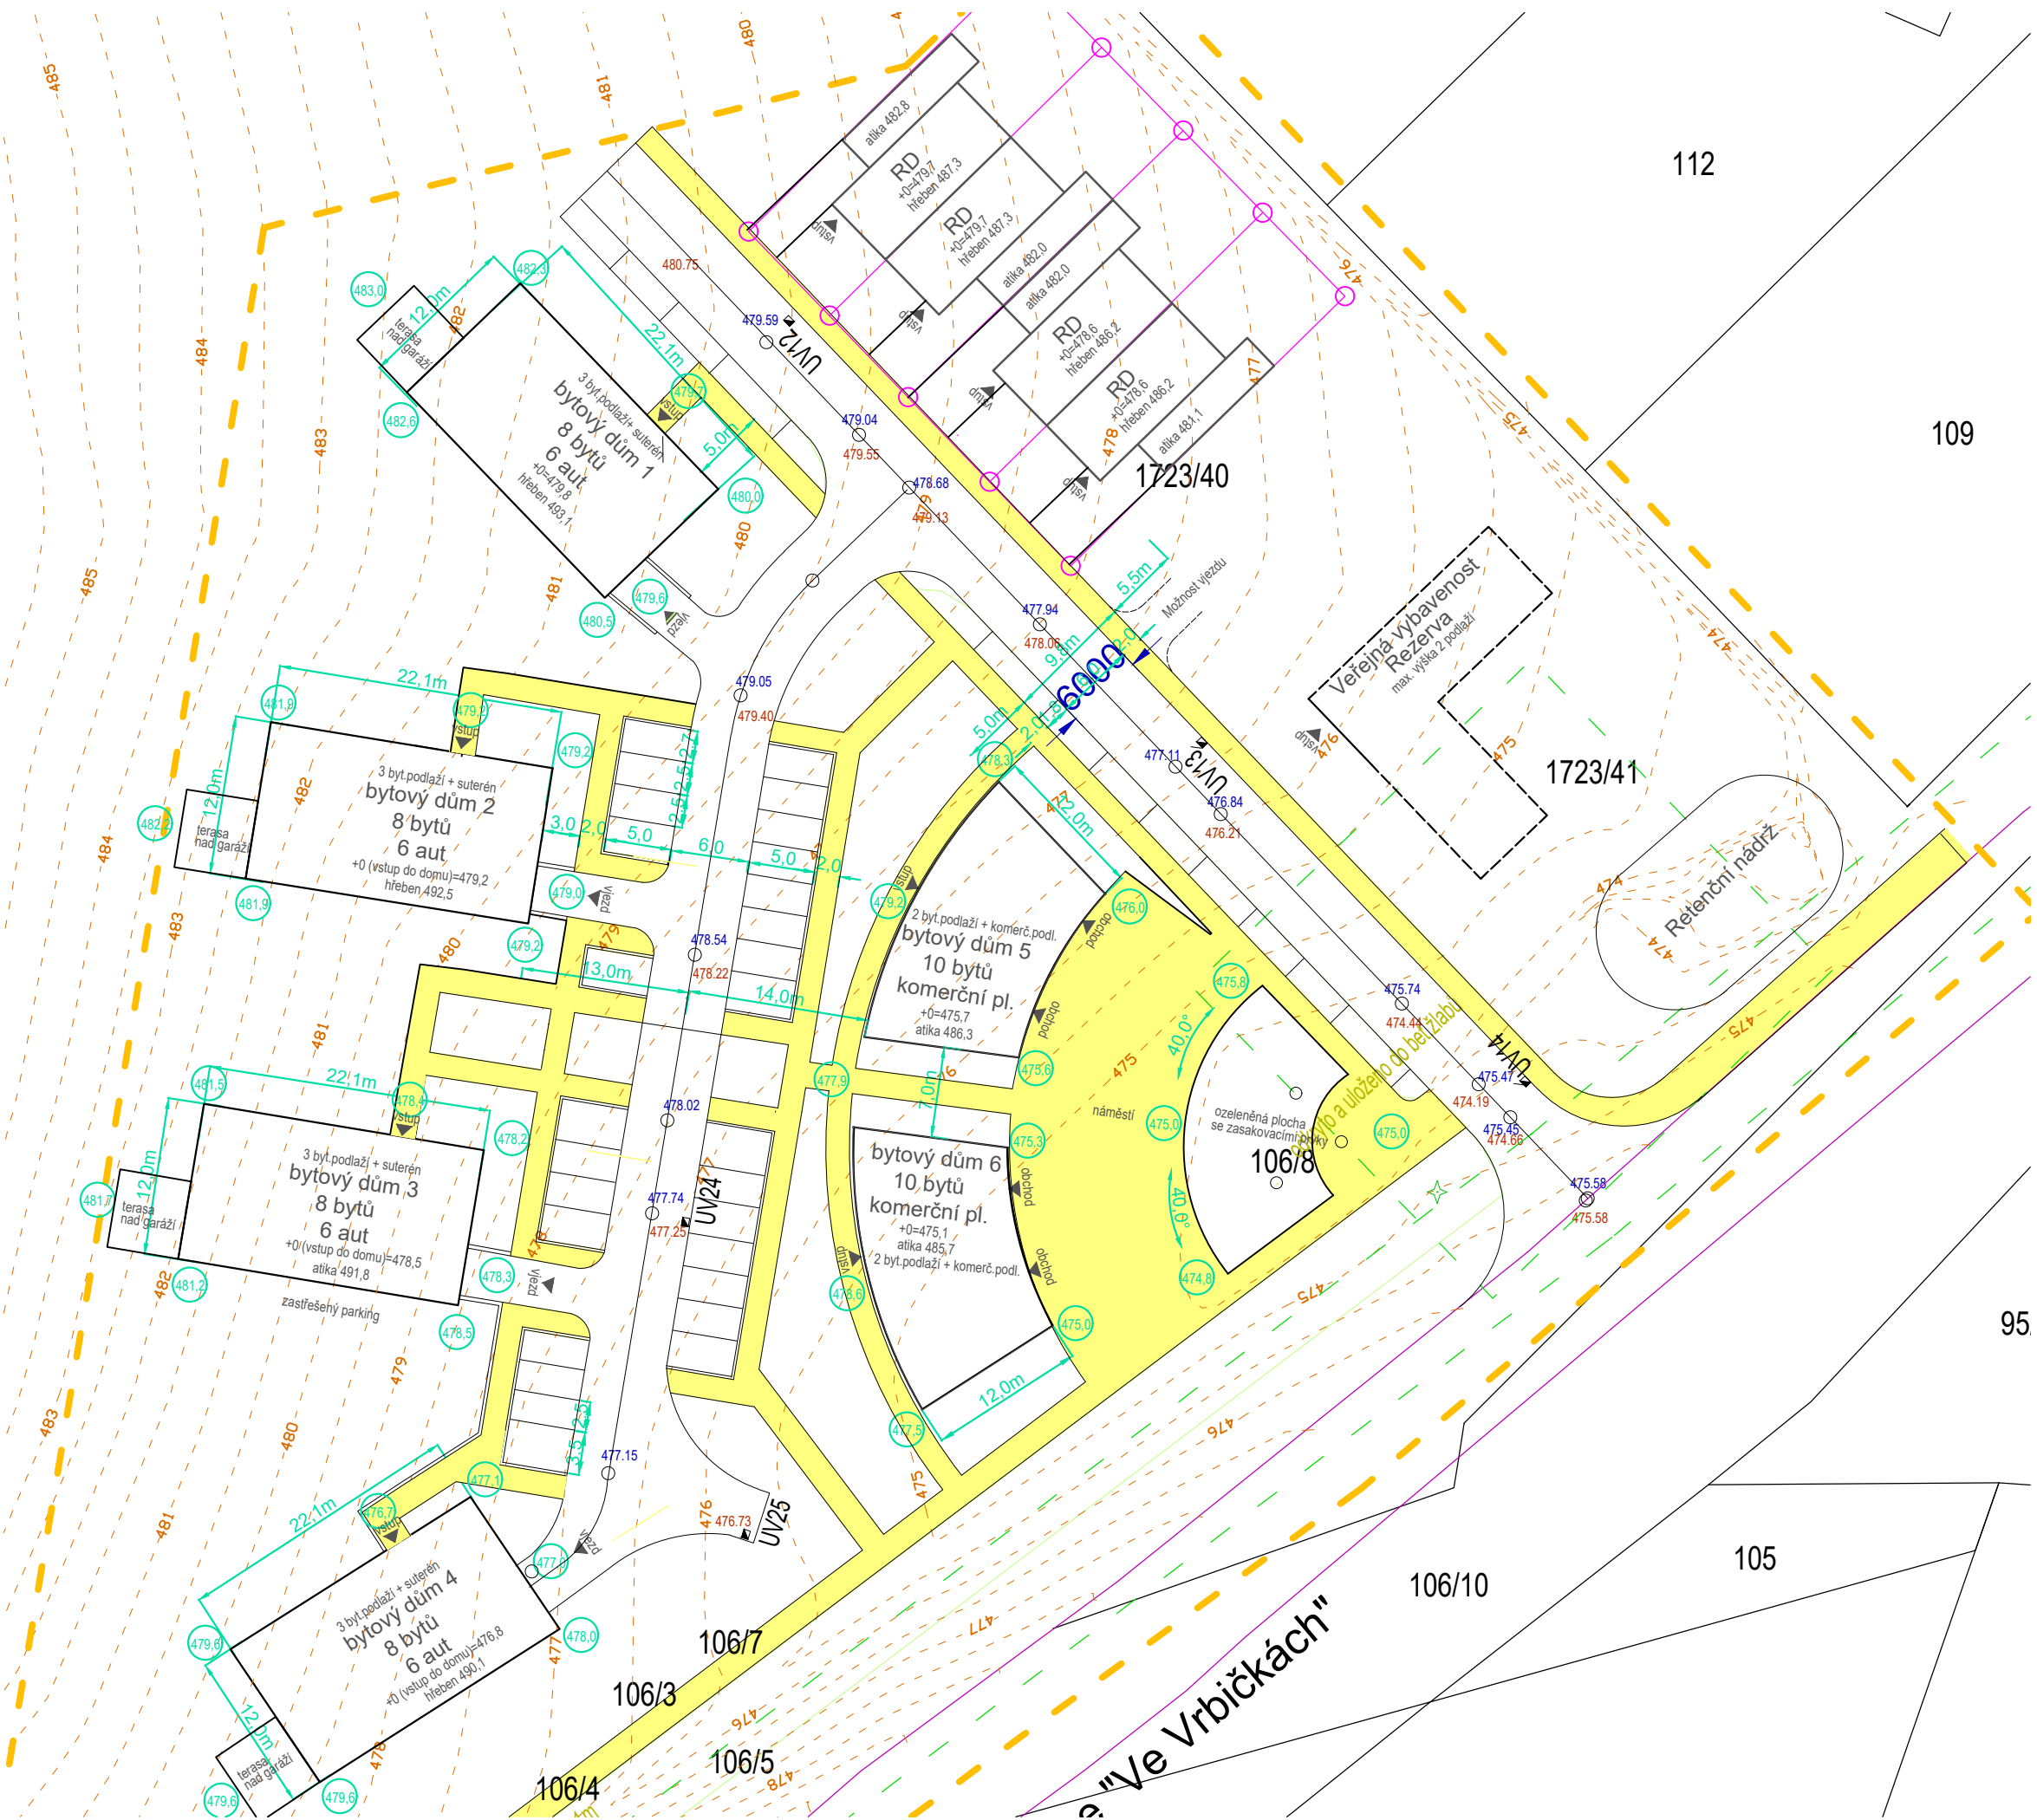

LEGENDA:

- NAVŘZENÉ DOMY
- PLOCHA ZASTŘEŠ. PARKINGU
- HRANY KOMUNIKACÍ A STAVEB
- KÓTY
- REGULAČNÍ ČÁRY
- CHODNÍKY A PLOCHY PRO PĚŠÍ
- PARCELACE
- ŘEŠENÉ ÚZEMÍ
- VÝŠKA UPRAVENÉHO TERÉNU

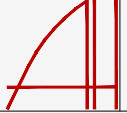

ARCHITEKTONICKÝ ATELIER HOLUB s.r.o.
Pod Beránkou 19, 160 00 Praha 6
mail: aaholub@aaholub.cz
tel.: +420 602252421

JILEMNICE - BUBEN - 1. ETAPA

OBJEDNATEL	Město Jilemnice, Masarykovo nám., 514 01 Jilemnice
AUTOR PROJEKTU	Ing. arch. Alexander Holub,
STUPEŇ DOKUMENT:	Dokumentace k územnímu rozhodnutí
VÝKRES	TECHNICKÝ VÝKRES
DATUM 10-2020	MĚŘÍTKO 1:500
	ČÍSLO PŘÍLOHY