


POHLED SEVERNÍ

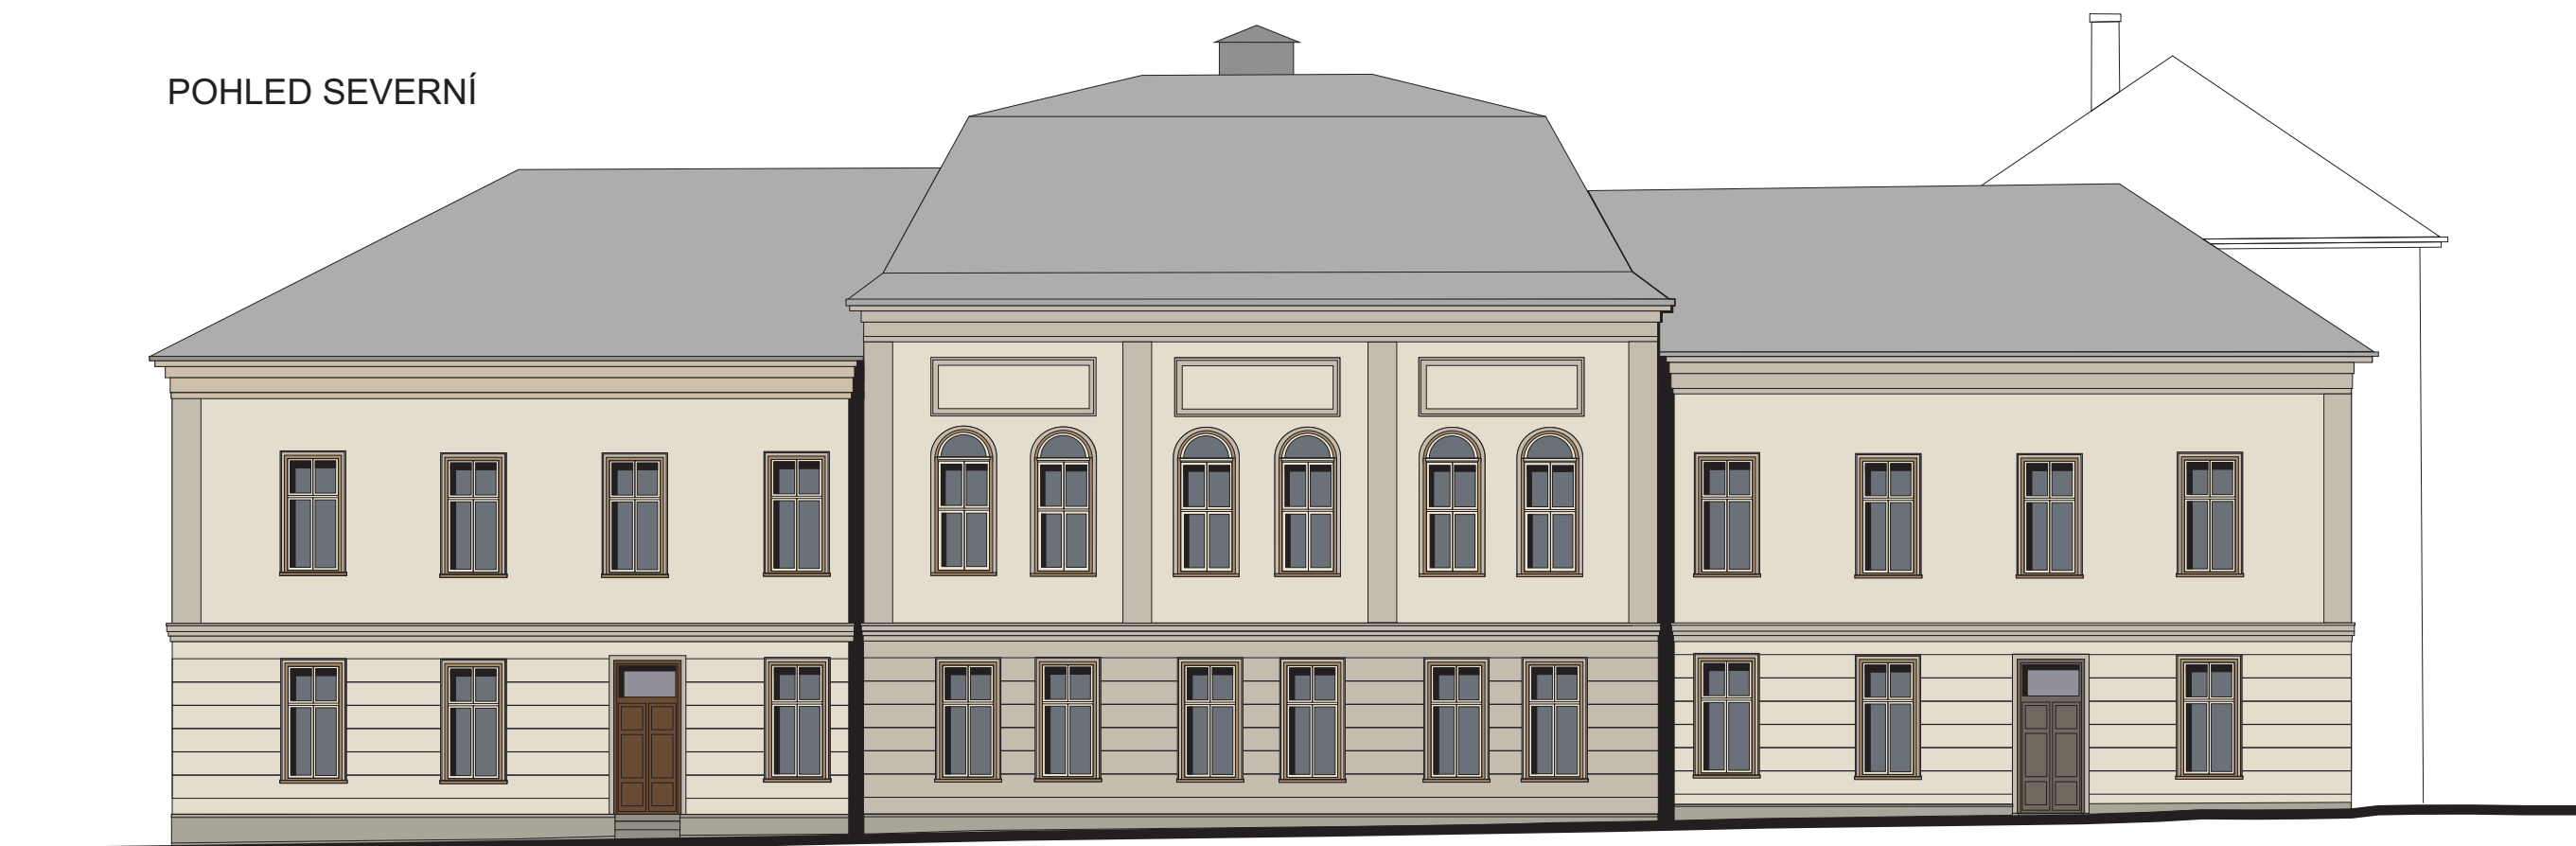

POHLED VÝCHODNÍ



ZŠ J.HARRACHA
JILEMNICE
ČLENĚNÍ FASÁDY
BAREVNÉ ŘEŠENÍ
08.2013