


POHLED JIHOVÝCHODNÍ

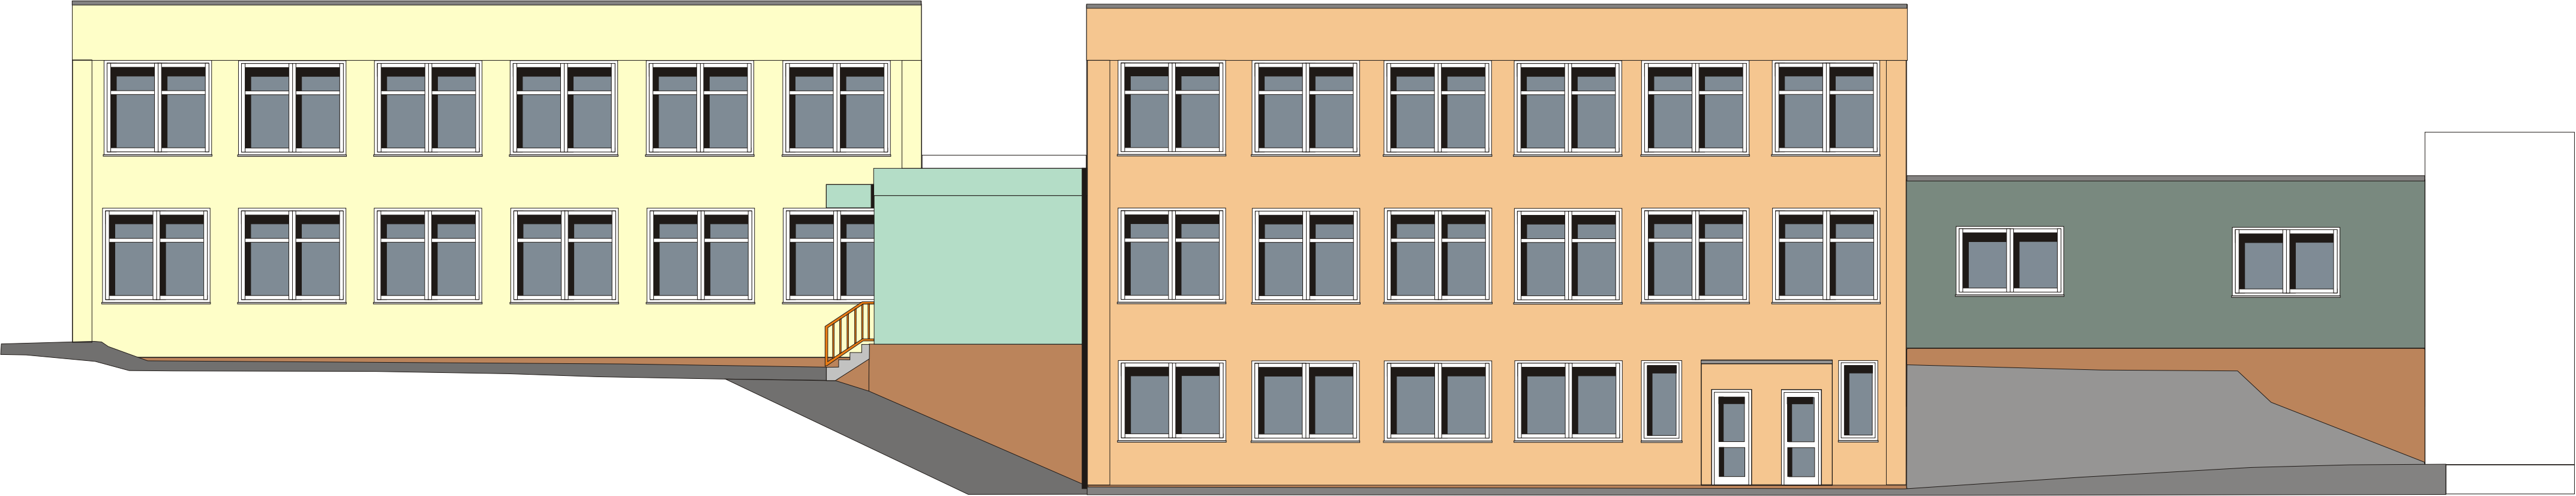

MŠ SÍDLIŠTĚ SPOŘILOV
POHLED JIHOVÝCHODNÍ
M 1 : 100