


POHLED ZÁPADNÍ

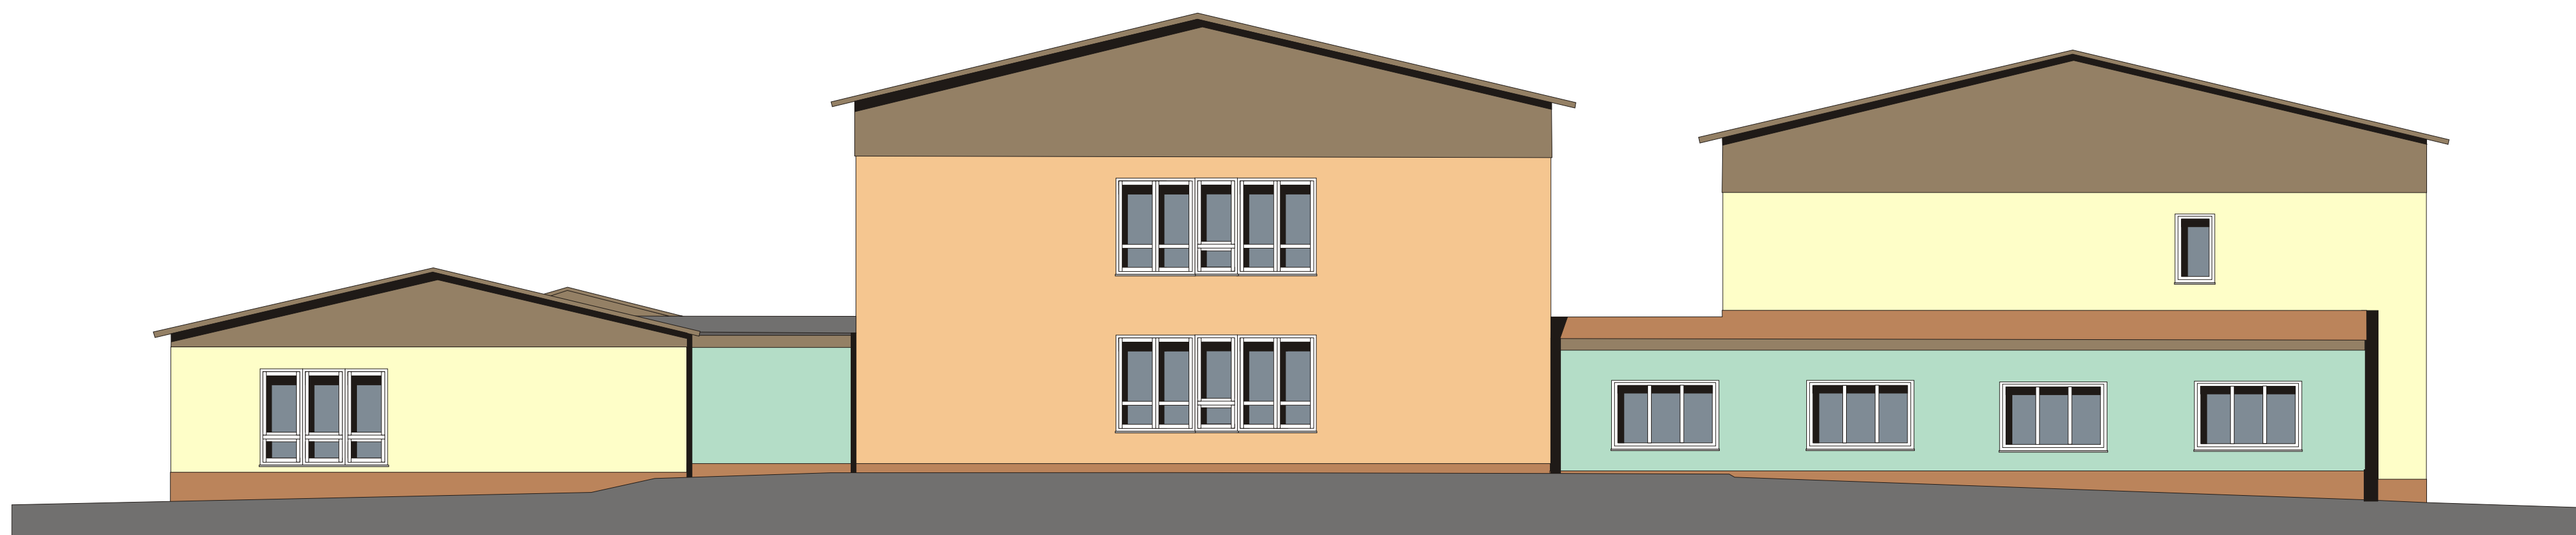

MŠ ZÁMECKÁ
POHLED ZÁPADNÍ
M 1 : 100