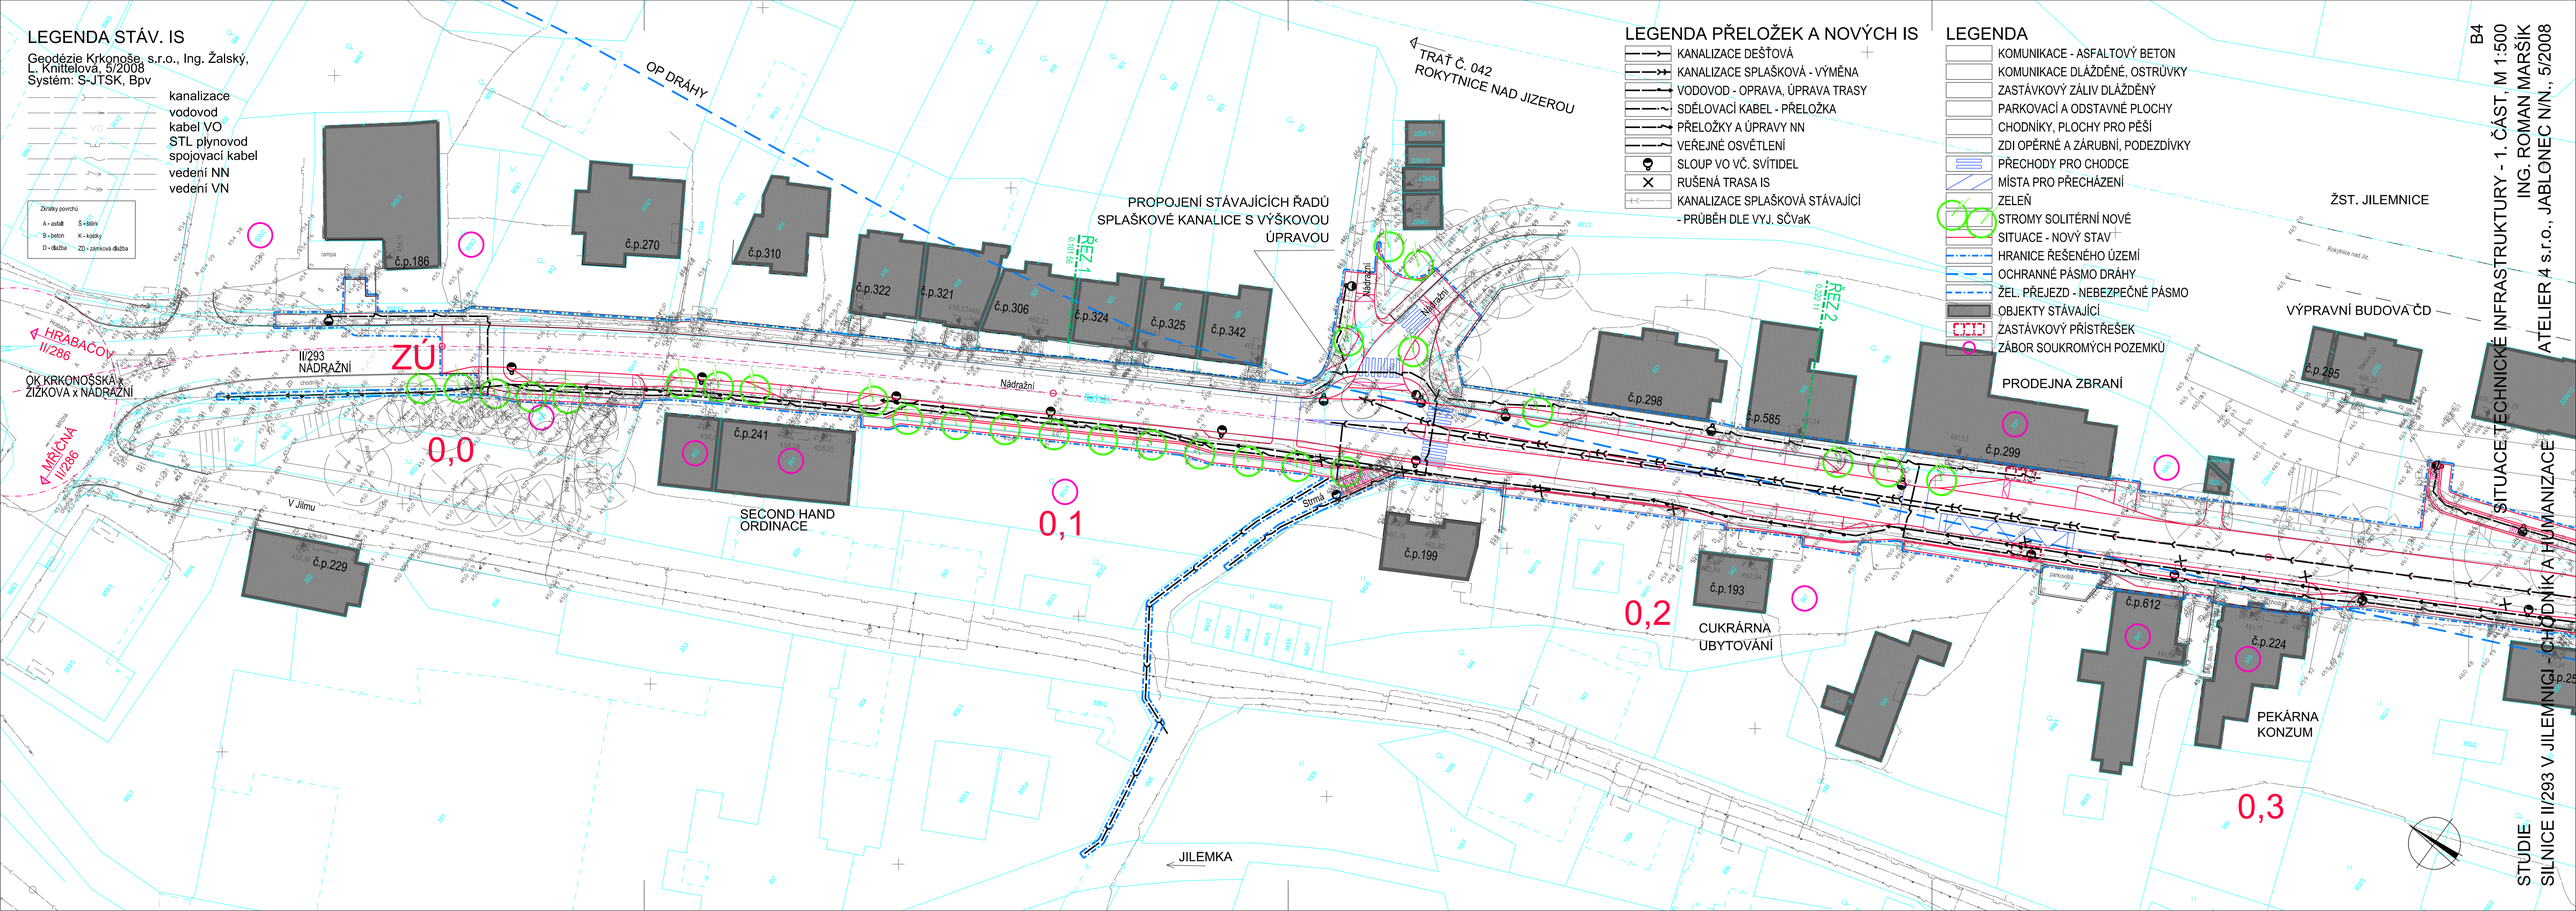
LEGENDA STÁV. IS
Geodézie Krkonoše, s.r.o., Ing. Žalský, L. Knittelová, 5/2008
Systém: S-JTSK, Bpv
kanalizace
vodovod
kabel VO
STL plynovod
spojovací kabel
vedení NN
vedení VN
Zkratky povrchů
A - asfalt
Š - štěrk
B - beton
K - kostky
D - dlažba
ZD - zámková dlažba
OP DRÁHY
TRAŤ Č. 042
ROKYTNICE NAD JIZEROU
PROPOJENÍ STÁVAJÍCÍCH ŘADŮ SPLAŠKOVÉ KANALICE S VÝŠKOVOU ÚPRAVOU
LEGENDA PŘELOŽEK A NOVÝCH IS
KANALIZACE DEŠŤOVÁ
KANALIZACE SPLAŠKOVÁ - VÝMĚNA
VODOVOD - OPRAVA, ÚPRAVA TRASY
SDĚLOVACÍ KABEL - PŘELOŽKA
PŘELOŽKY A ÚPRAVY NN
VEŘEJNÉ OSVĚTLENÍ
SLOUP VO VČ. SVÍTIDEL
RUŠENÁ TRASA IS
KANALIZACE SPLAŠKOVÁ STÁVAJÍCÍ - PRŮBĚH DLE VYJ. SČVaK
LEGENDA
KOMUNIKACE - ASFALTOVÝ BETON
KOMUNIKACE DLÁŽDĚNÉ, OSTRŮVKY
ZASTÁVKOVÝ ZÁLIV DLÁŽDĚNÝ
PARKOVACÍ A ODSTAVNÉ PLOCHY
CHODNÍKY, PLOCHY PRO PĚŠÍ
ZDI OPĚRNÉ A ZÁRUBNÍ, PODEZDÍVKY
PŘECHODY PRO CHODCE
MÍSTA PRO PŘECHÁZENÍ
ZELEŇ
STROMY SOLITÉRNÍ NOVÉ
SITUACE - NOVÝ STAV
HRANICE ŘEŠENÉHO ÚZEMÍ
OCHRANNÉ PÁSMO DRÁHY
ŽEL. PŘEJEZD - NEBEZPEČNÉ PÁSMO
OBJEKTY STÁVAJÍCÍ
ZASTÁVKOVÝ PŘÍSTŘEŠEK
ZÁBOR SOUKROMÝCH POZEMKŮ
B4
SITUACE TECHNICKÉ INFRASTRUKTURY - 1. ČÁST, M 1:500
ING. ROMAN MARŠÍK
ATELIER 4 s.r.o., JABLONEC N/N., 5/2008
STUDIE
SILNICE II/293 V JILEMNICI - CHODNÍK A HUMANIZACE
4 HRABAČOV II/286
OK KRKONOŠSKÁ x ŽIŽKOVA x NÁDRAŽNÍ
4 MRŠŤONA II/286
II/293 NÁDRAŽNÍ
ZÚ
0,0
0,1
0,2
0,3
V Jilmu
Nádražní
Strmá
SECOND HAND ORDINACE
CUKRÁRNA UBYTOVÁNÍ
PRODEJNA ZBRANÍ
VÝPRAVNÍ BUDOVA ČD
ŽST. JILEMNICE
PEKÁRNA KONZUM
JILEMKA
ŘEZ 1
ŘEZ 2
č.p.186
č.p.270
č.p.310
č.p.322
č.p.321
č.p.306
č.p.324
č.p.325
č.p.342
č.p.241
č.p.229
č.p.298
č.p.585
č.p.299
č.p.199
č.p.193
č.p.612
č.p.224
č.p.295