


POHLED VÝCHODNÍ

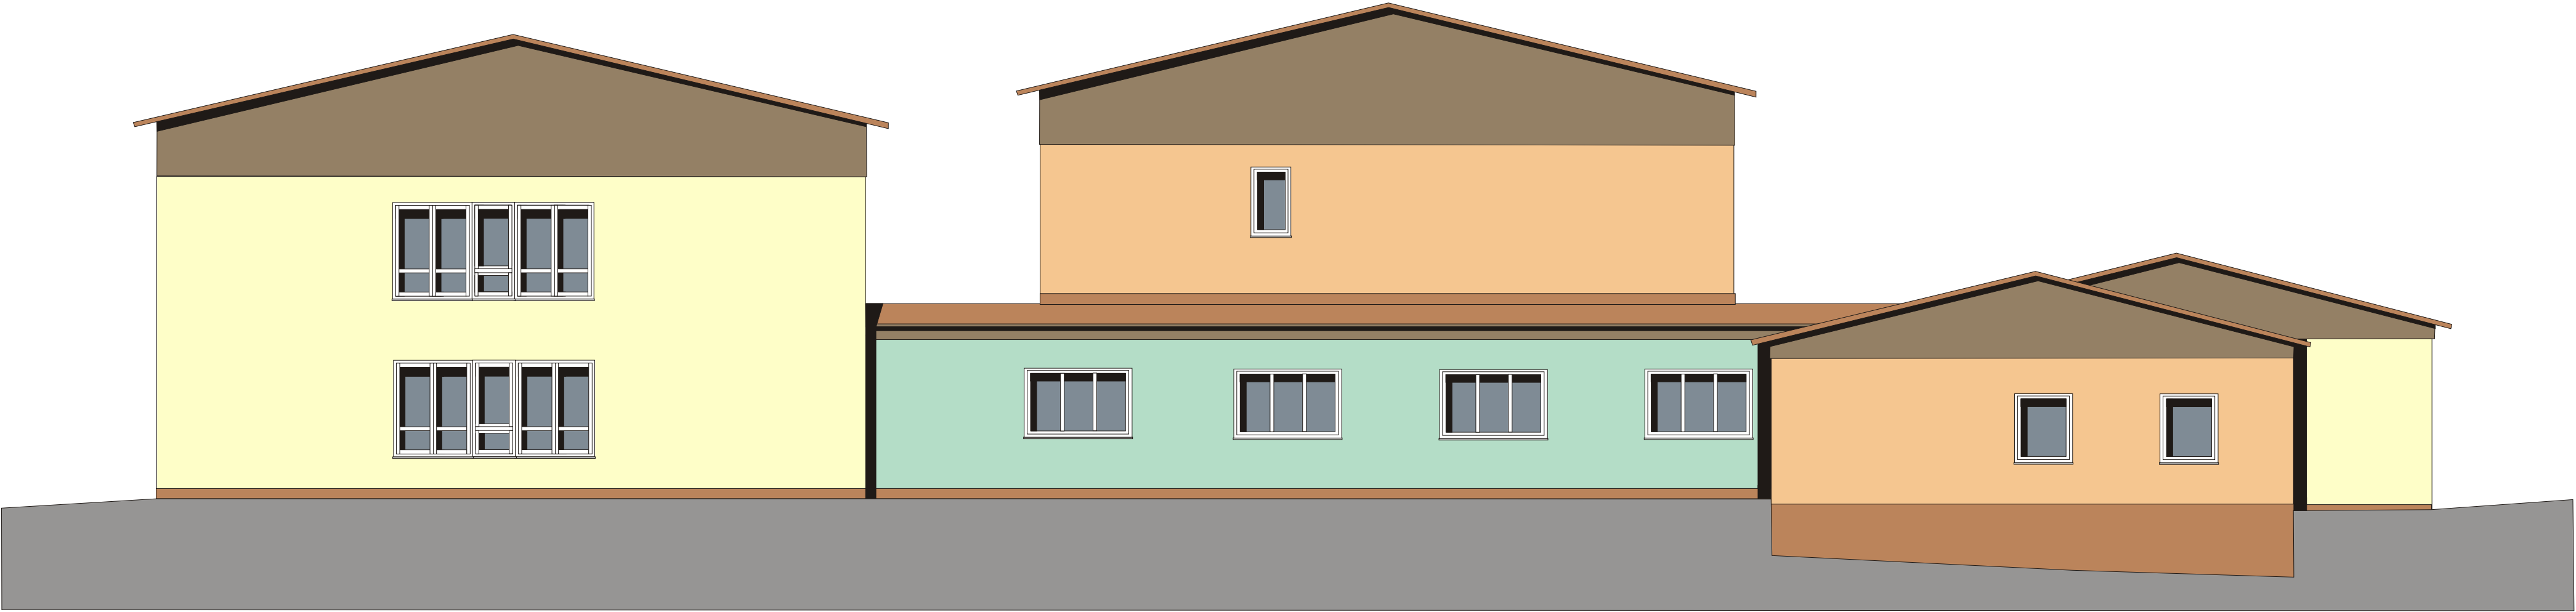

MŠ ZÁMECKÁ
POHLED VÝCHODNÍ
M 1 : 100