


POHLED JIHOVÝCHODNÍ - DĚTSKÉ CENTRUM A KRČEK

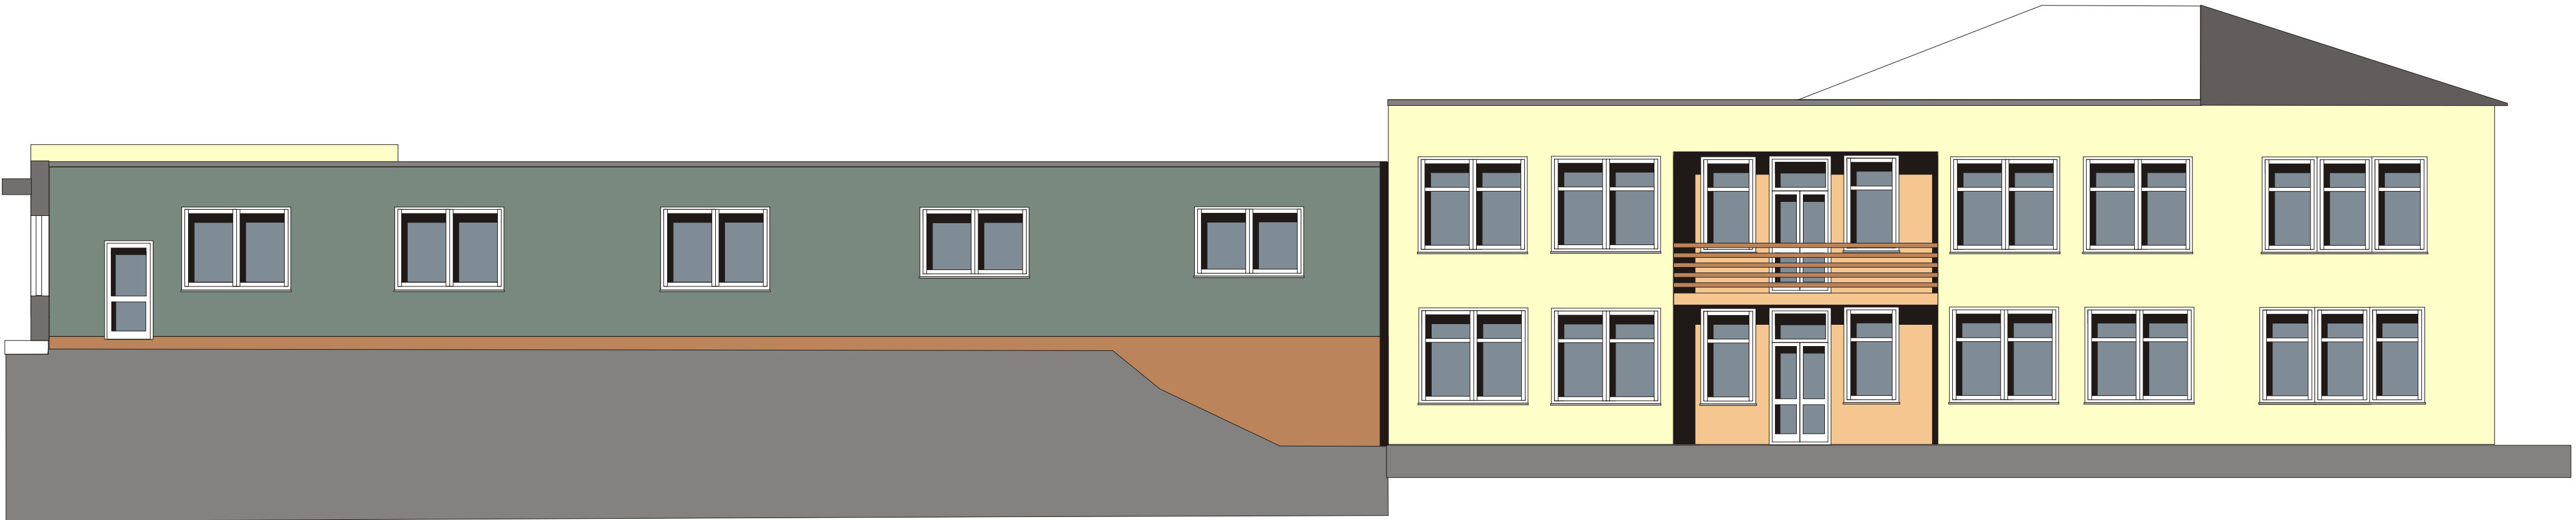

MŠ SÍDLIŠTĚ SPOŘILOV
POHLED JIHOVÝCHODNÍ
M 1 : 100