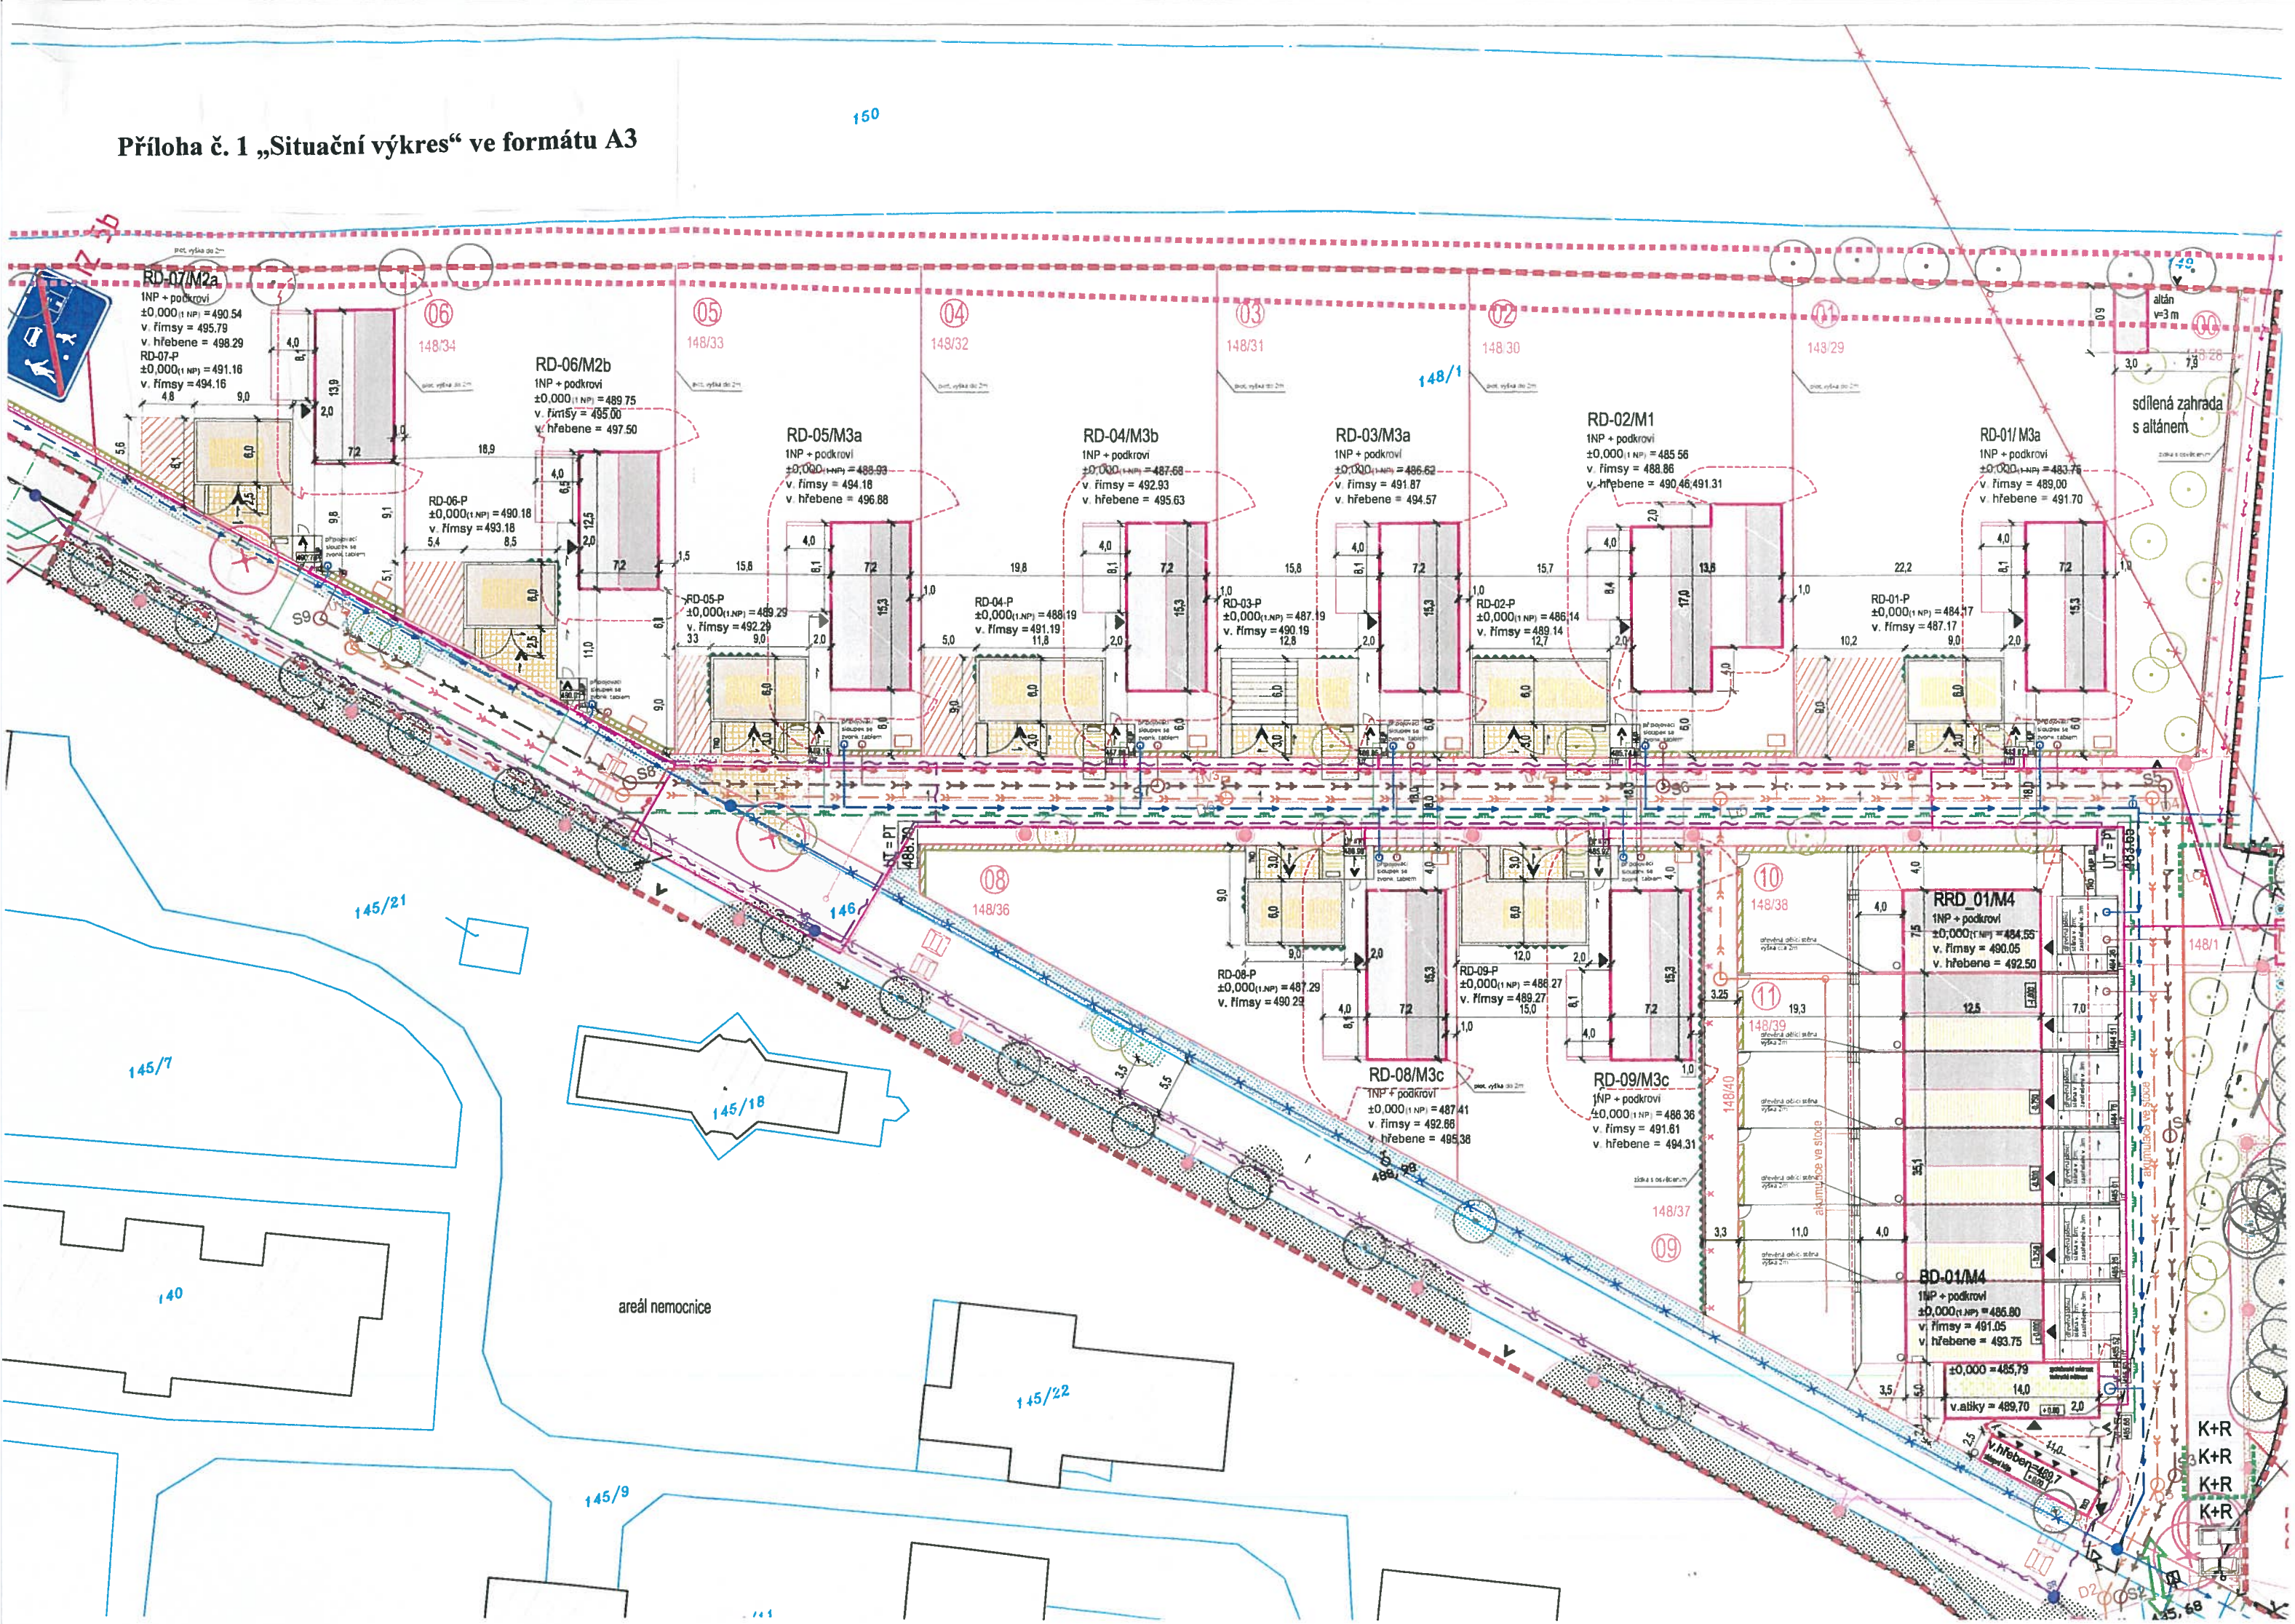Příloha č. 1 „Situační výkres“ ve formátu A3