



LEGENDA STÁV. IS
Geodézie Krkonoše s.r.o., Ing. Žalský,
L. Knitlerová, 5/2008
Systém: S-JTSK, Bpv

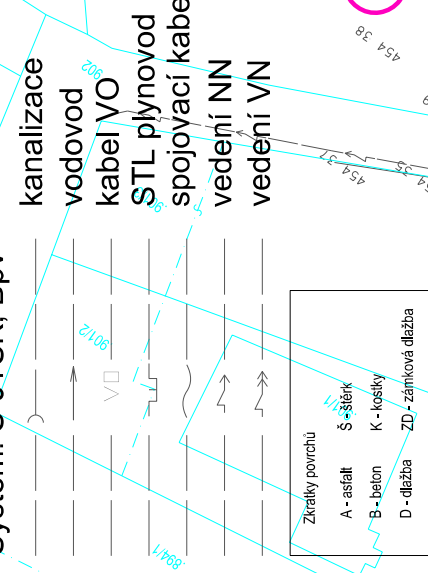

TRAŤ č. 042
ROKYTNICE NAD JIZEROU

- LEGENDA
- KOMUNIKACE - ASFALTOVÝ BETON
 - KOMUNIKACE DLAŽDENÉ, OSTRŮVKY
 - ZASTÁVKOVÝ ZÁVIV DLAŽDENÝ
 - PARKOVACÍ A ODSÁVNÉ PLOCHY
 - CHODNÍKY, PLOCHY PRO PĚŠÍ
 - ZDI OPĚRNÉ A ZÁRUBNÍ, PODEZDÍVKY
 - PŘECHODY PRO CHODCE
 - MÍSTA PRO PŘECHÁZENÍ
 - ZELEŇ
 - STROMY SOLITERNÍ NOVÉ
 - SITUACE - NOVÝ STAV
 - HRANICE ŘEŠENÉHO ÚZEMÍ
 - OCHRANNÉ PÁSMO DRAHY
 - ŽEL - PŘEJEZD - NEBEZPEČNÉ PÁSMO
 - OBJEKTY STÁVAJÍCÍ
 - ZASTÁVKOVÝ PŘÍSTŘEŠEK
 - ZÁBOR SOUKROMÝCH POZEMKŮ

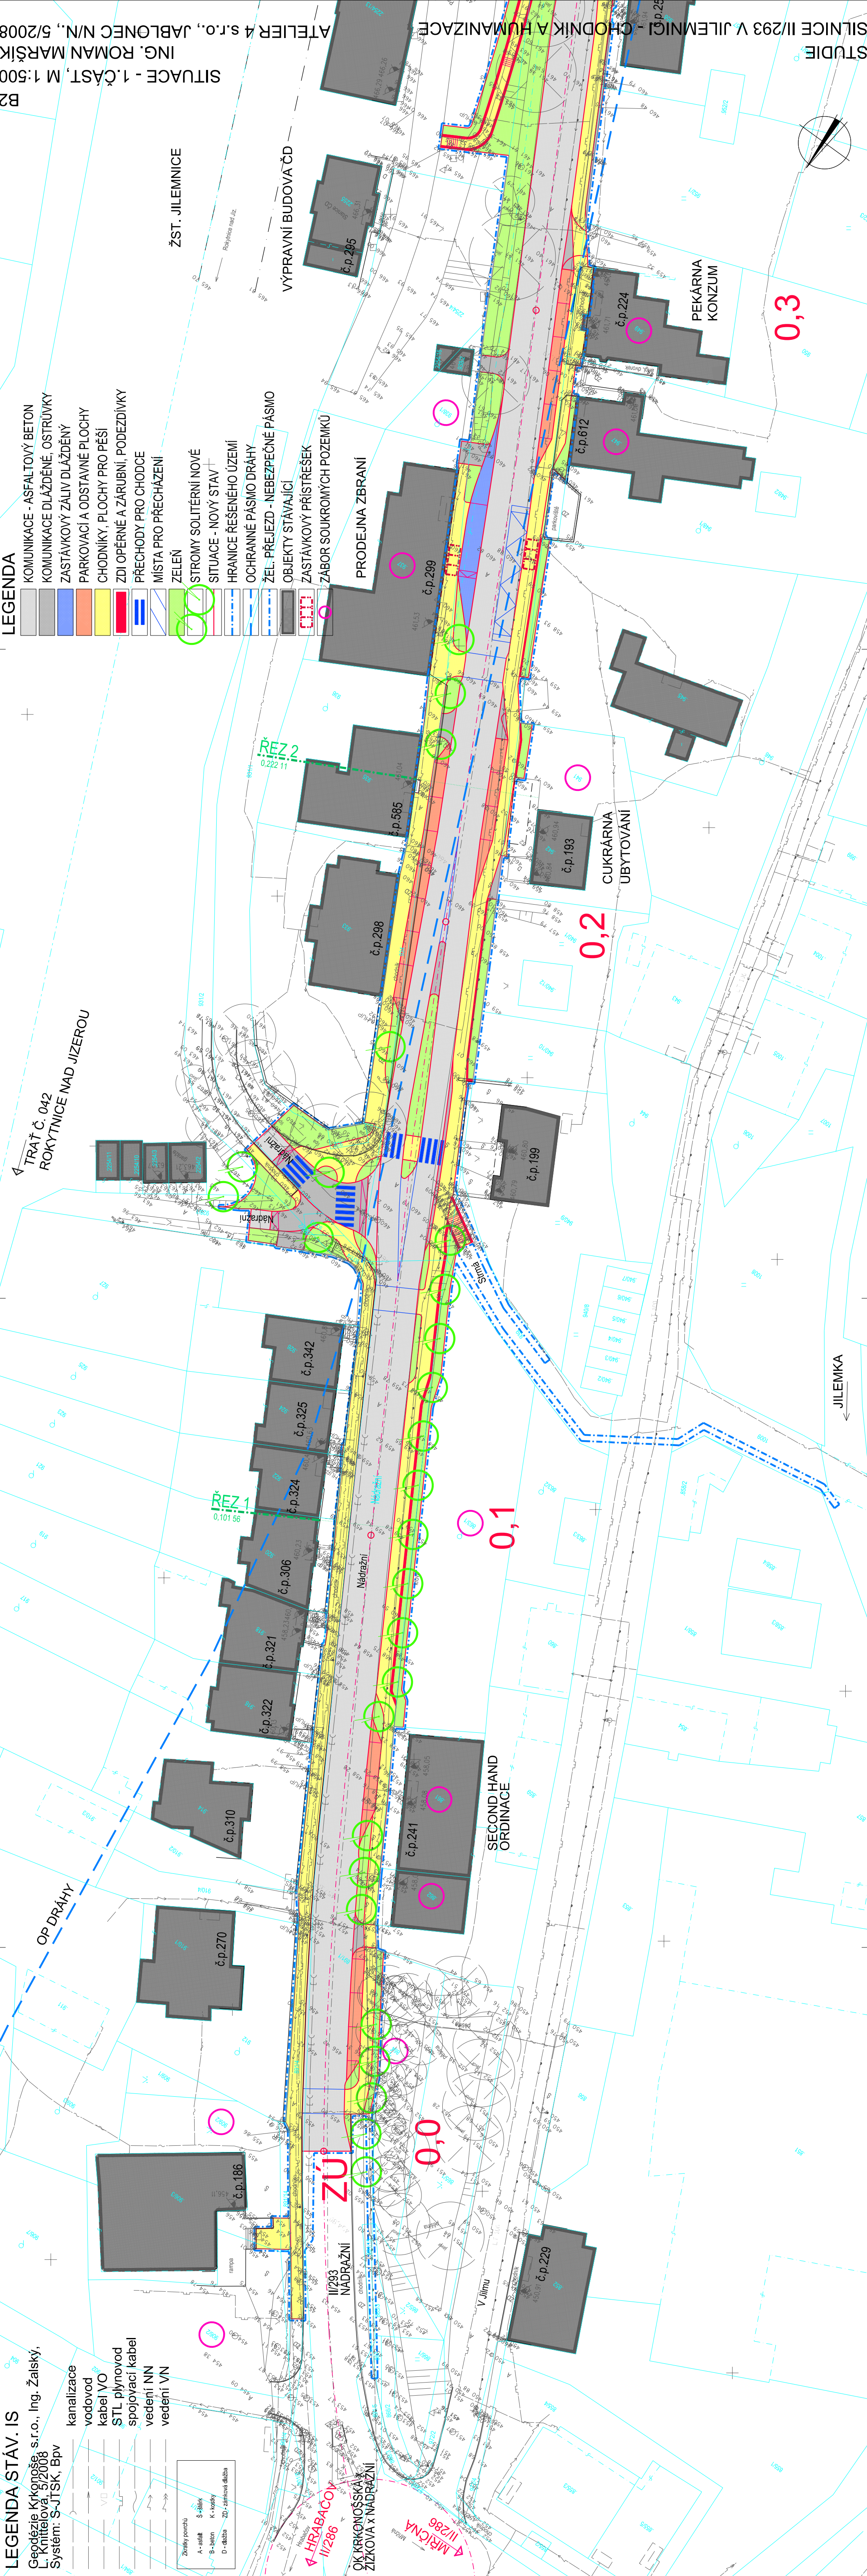

STUDIE
SILNICE II/293 V JILEMNICI - CHODNÍK A HUMANIZACE
ATELIER 4 s.r.o., JABLONEC N/N., 5/2008
ING. ROMAN MARŠÍK
SITUACE - 1.ČÁST, M 1:500
B2