


1:1000

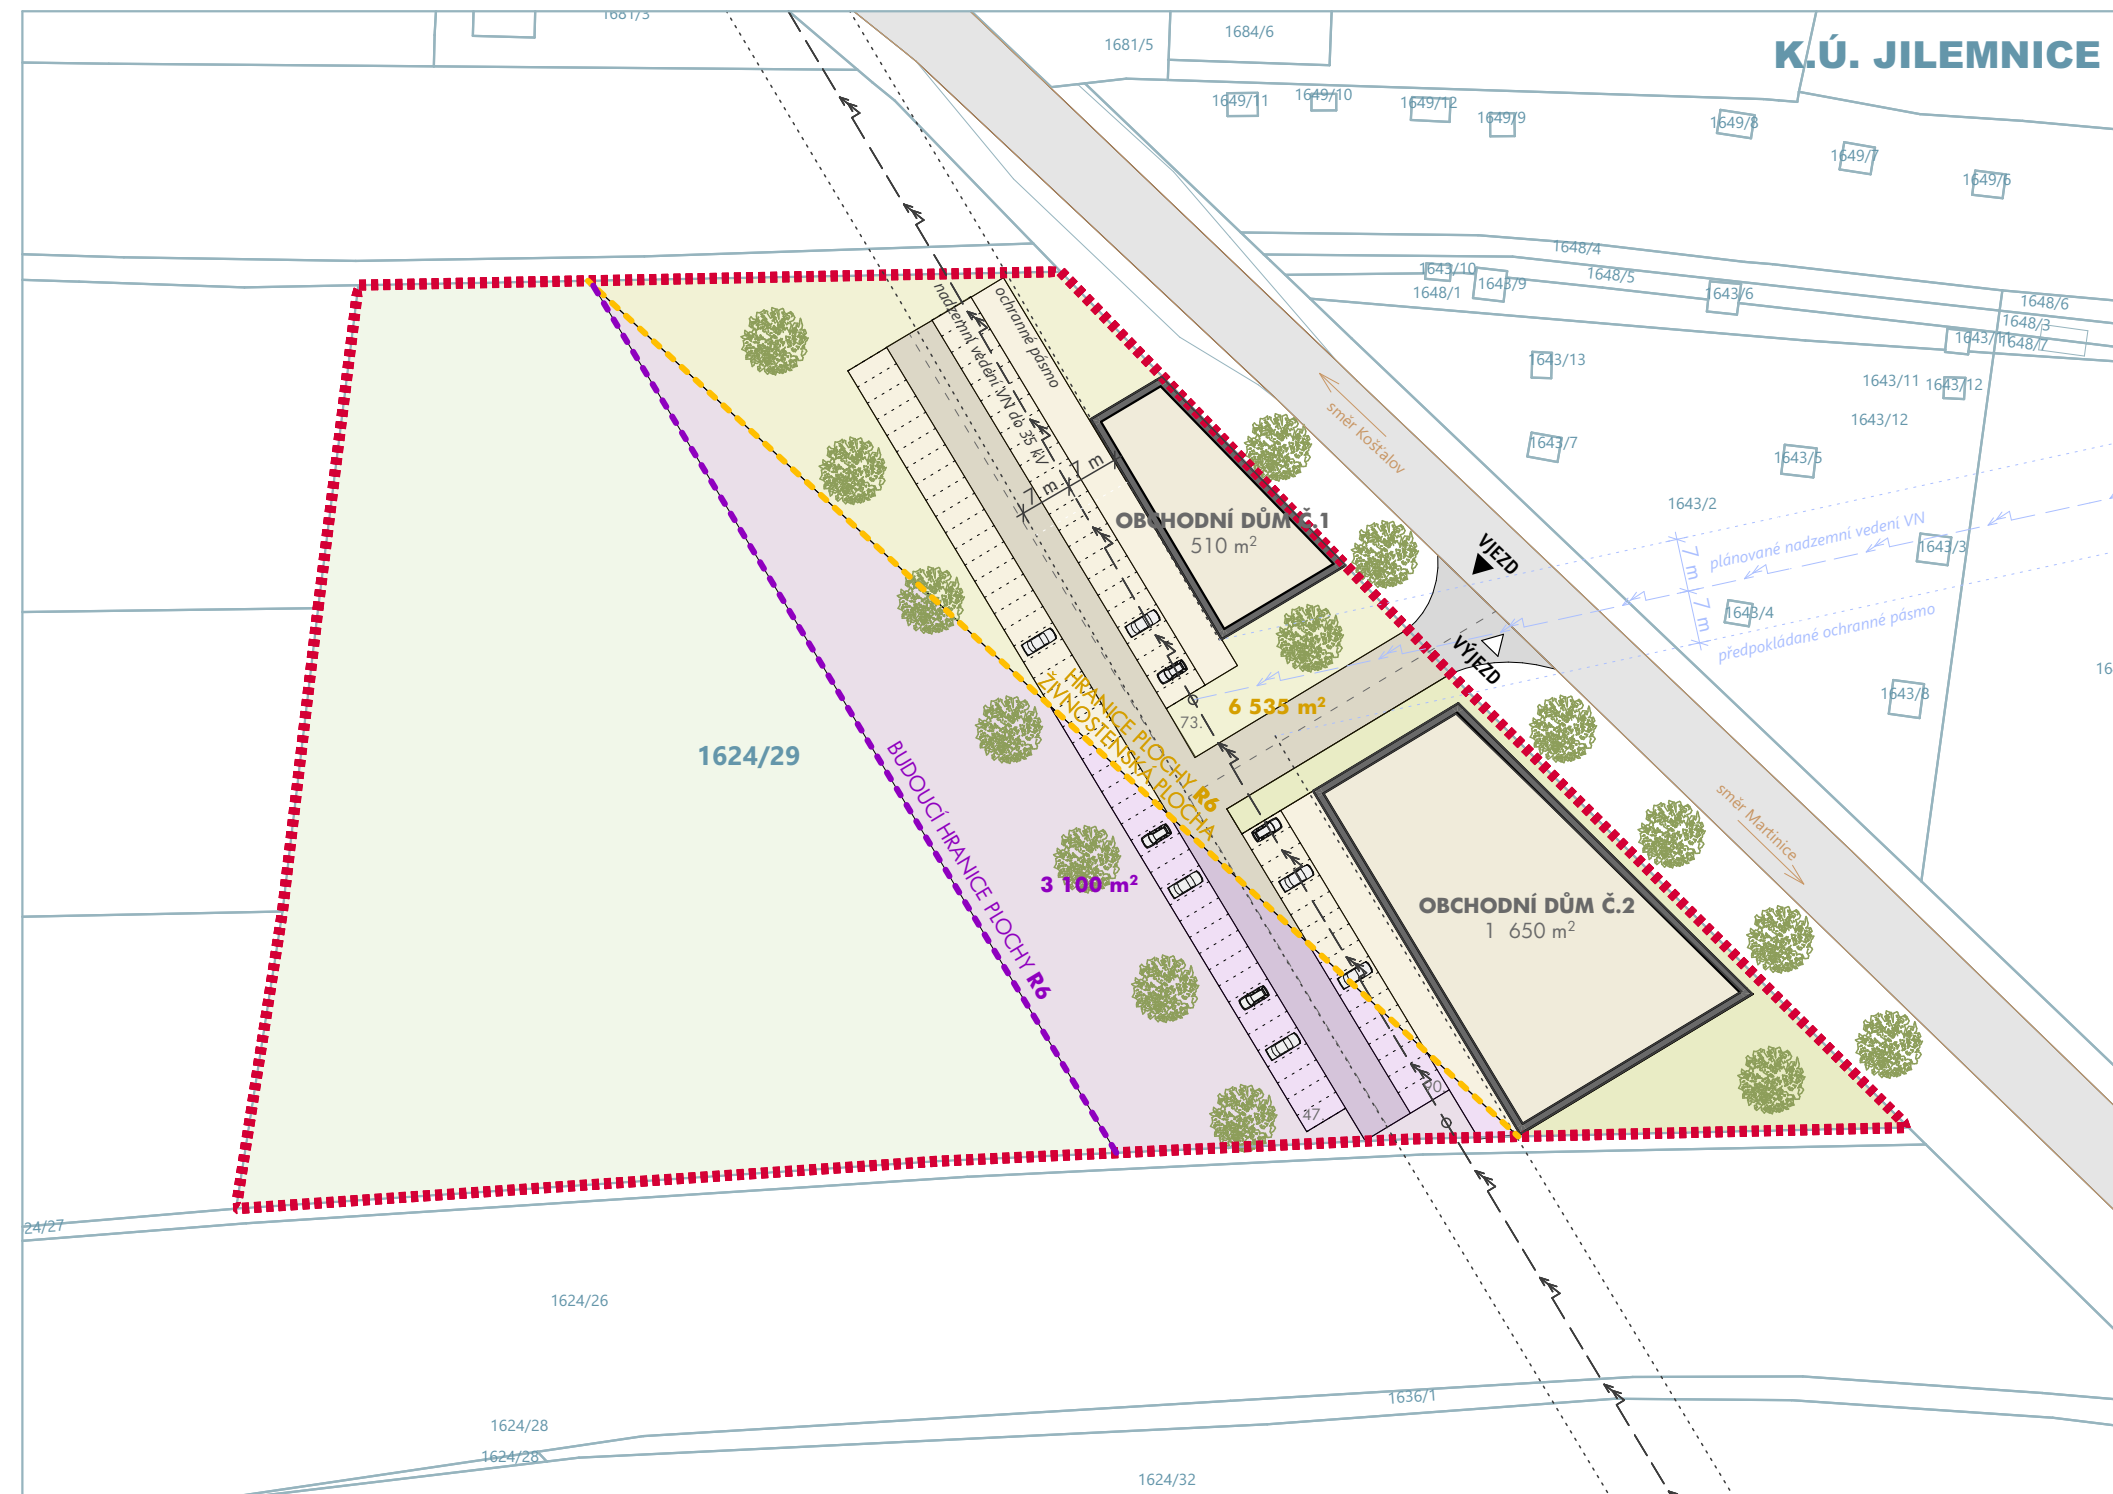

■■■■■■■■ HRANICE ŘEŠENÉHO ÚZEMÍ

SITUACE ZÁMĚRU

březen 2024



SYSTEMATIC DESIGN
experience the architecture

